



第 3 章. 建造物物件の図版

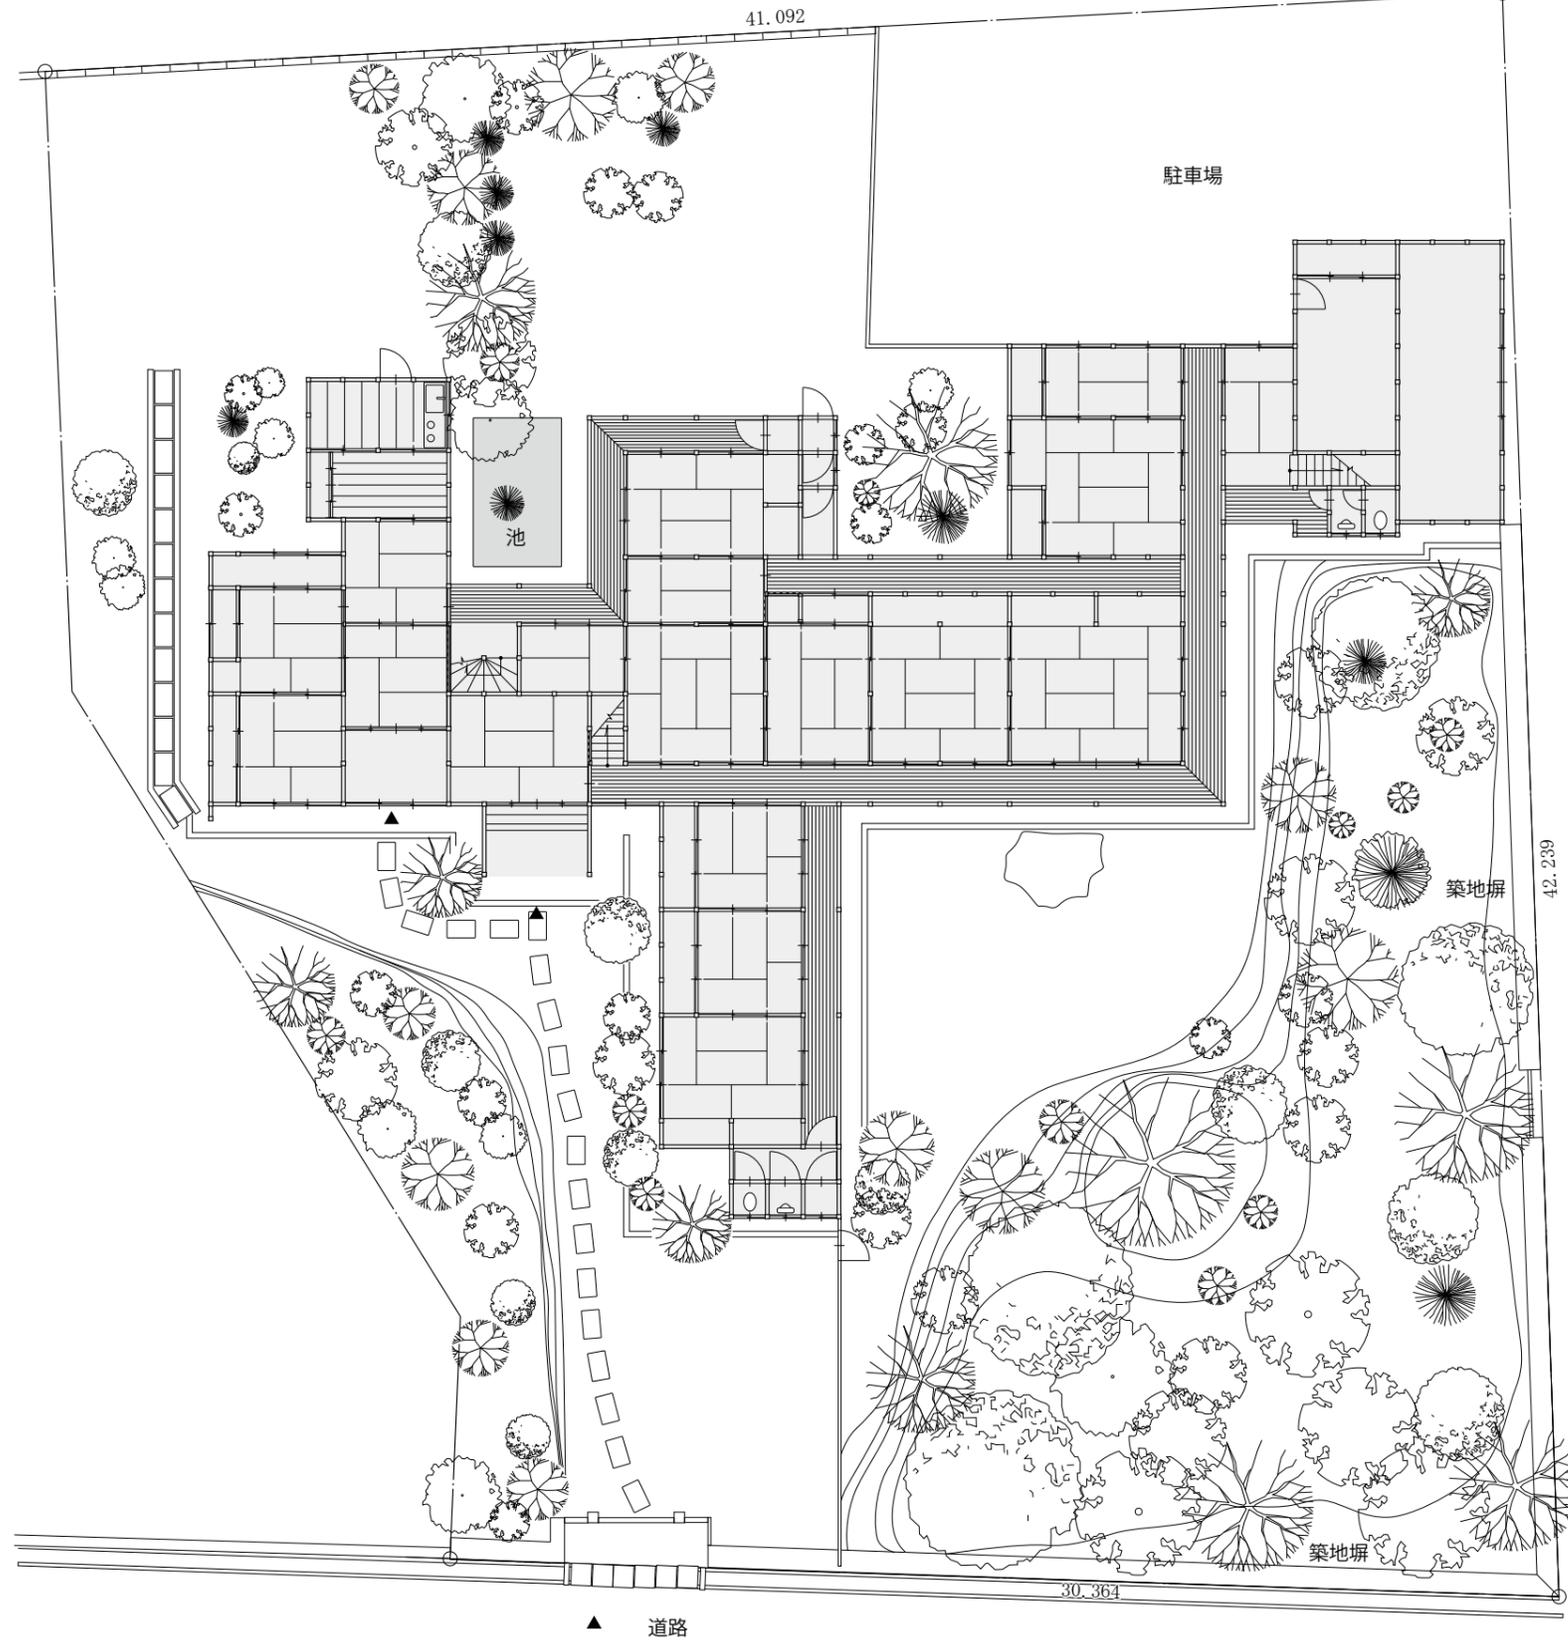

林邸位置図

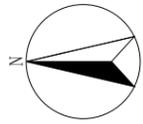



宿毛市「林邸」建造物調査




図面名称

配置図兼1階平面図


縮尺

1/200

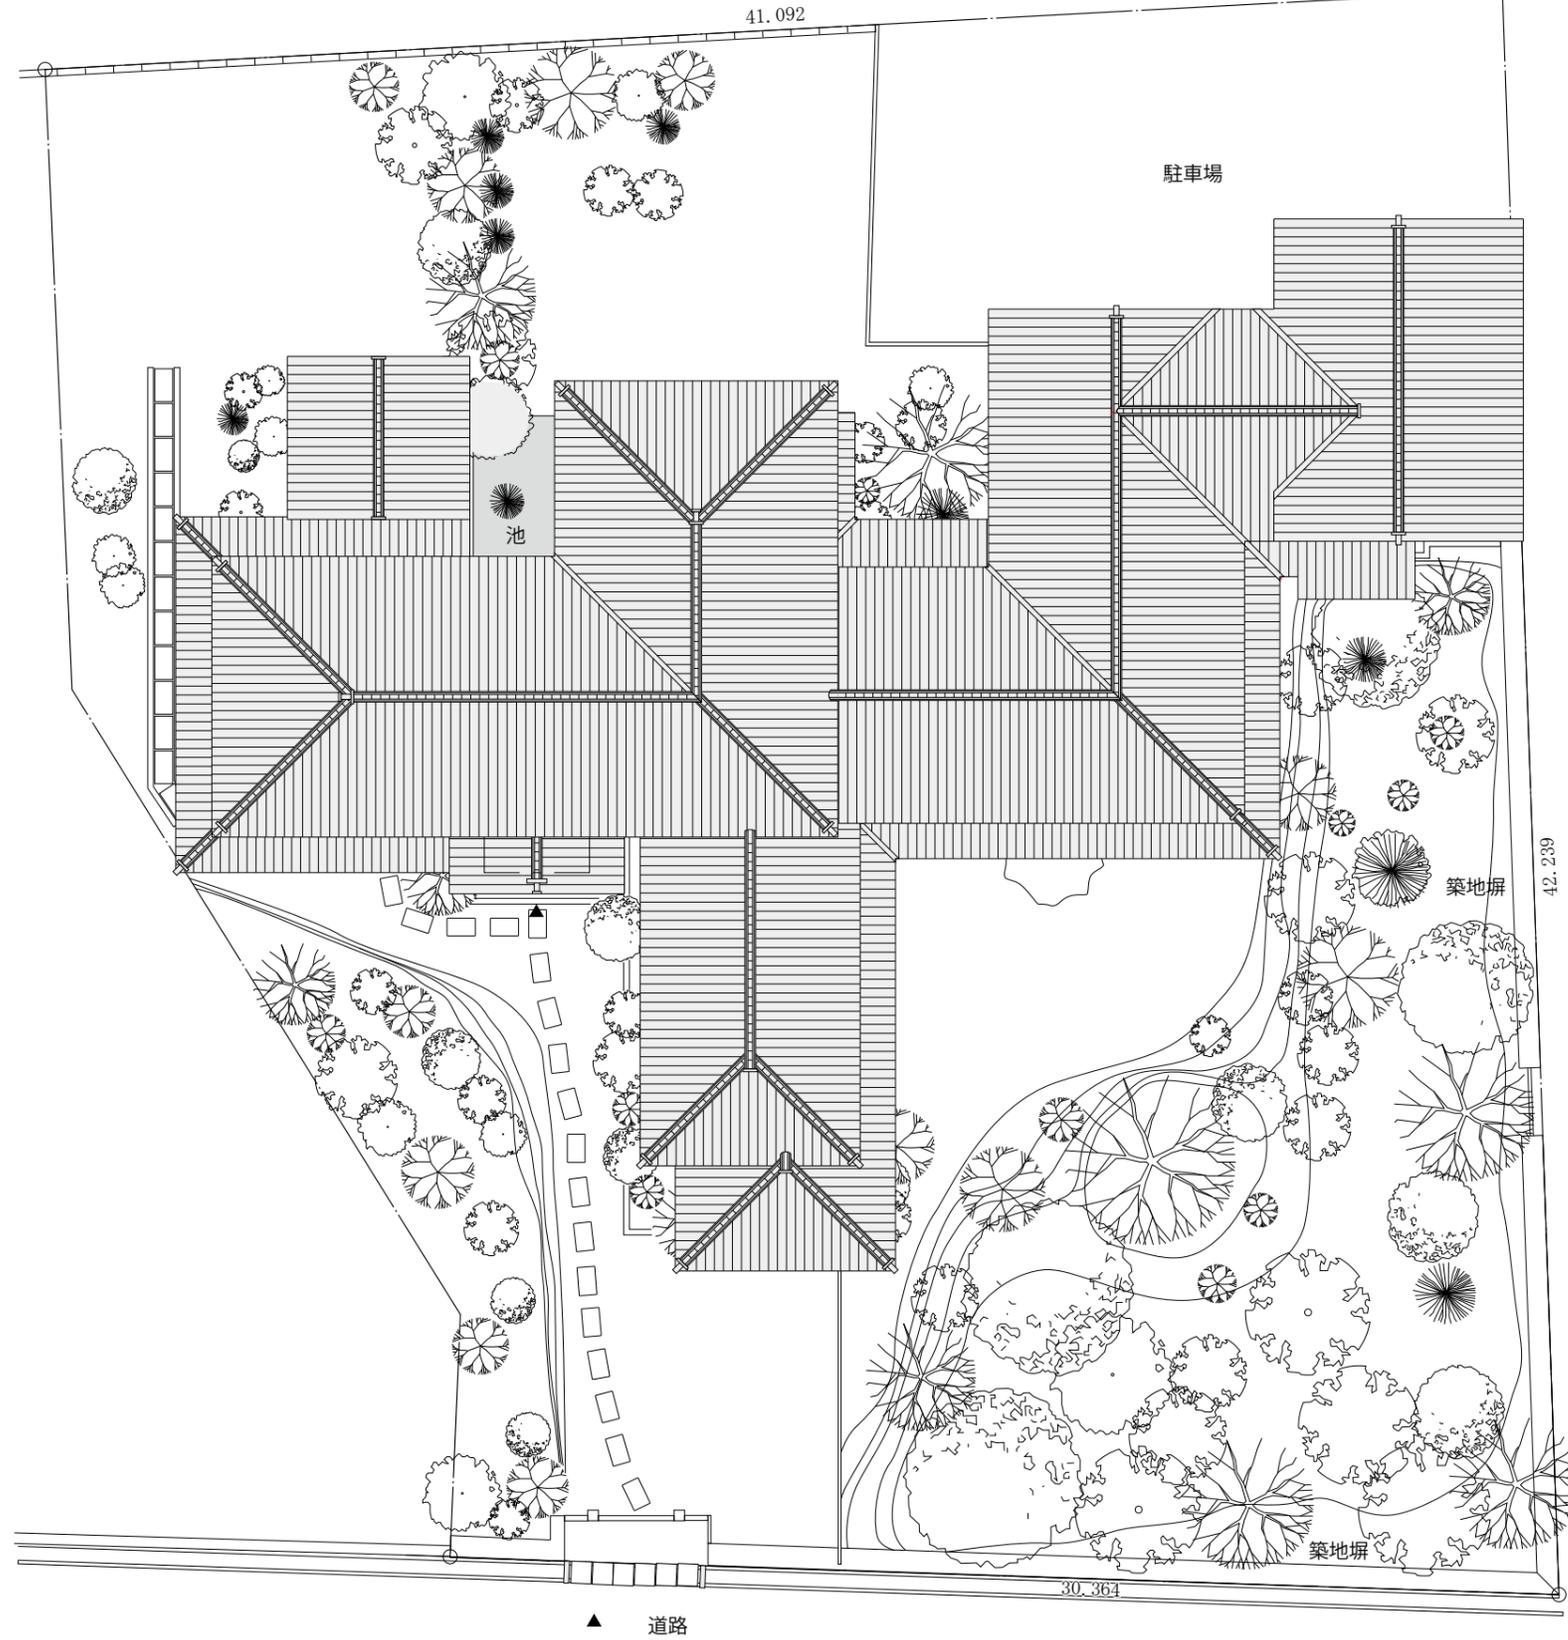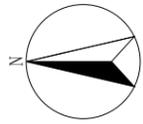


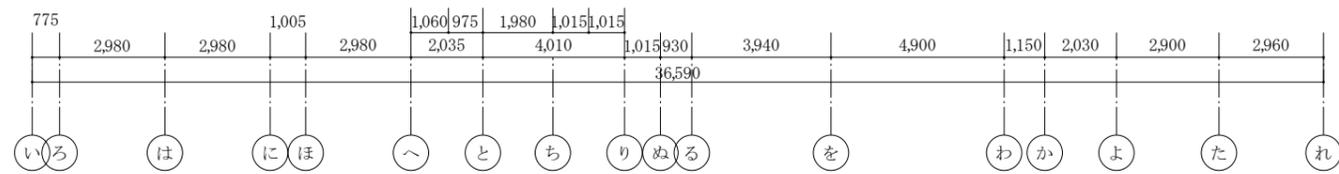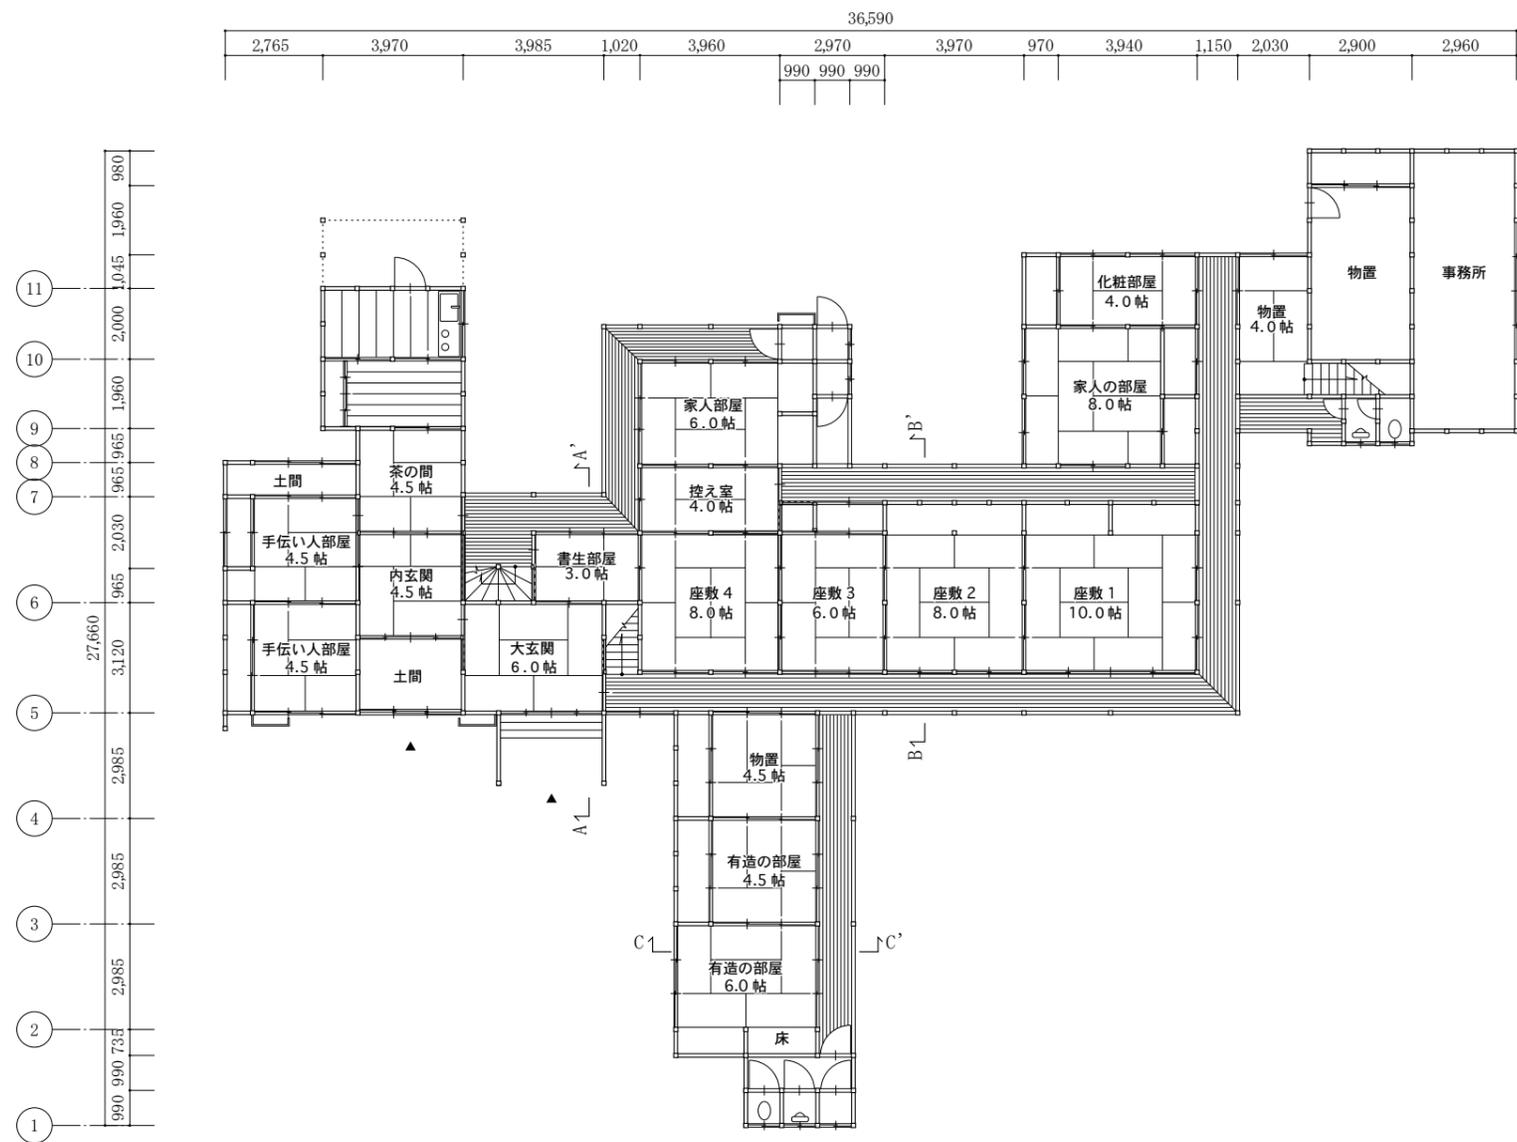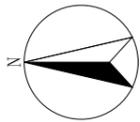

1階平面図

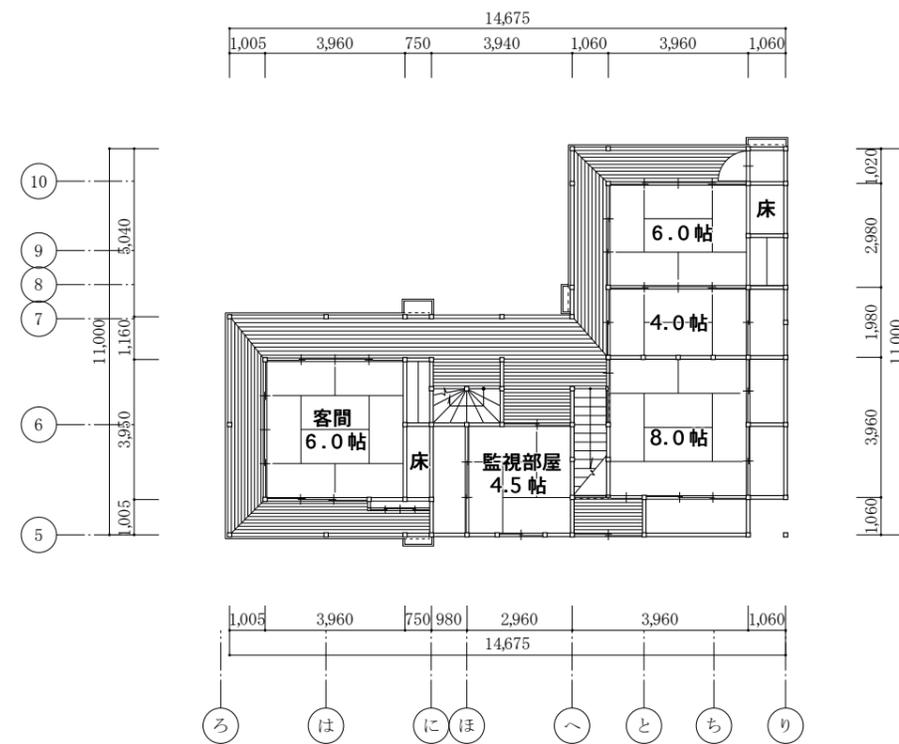

2階平面図

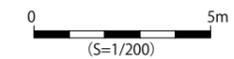



宿毛市「林邸」建造物調査

図面名称


1階平面図・2階平面図

縮尺

1/200

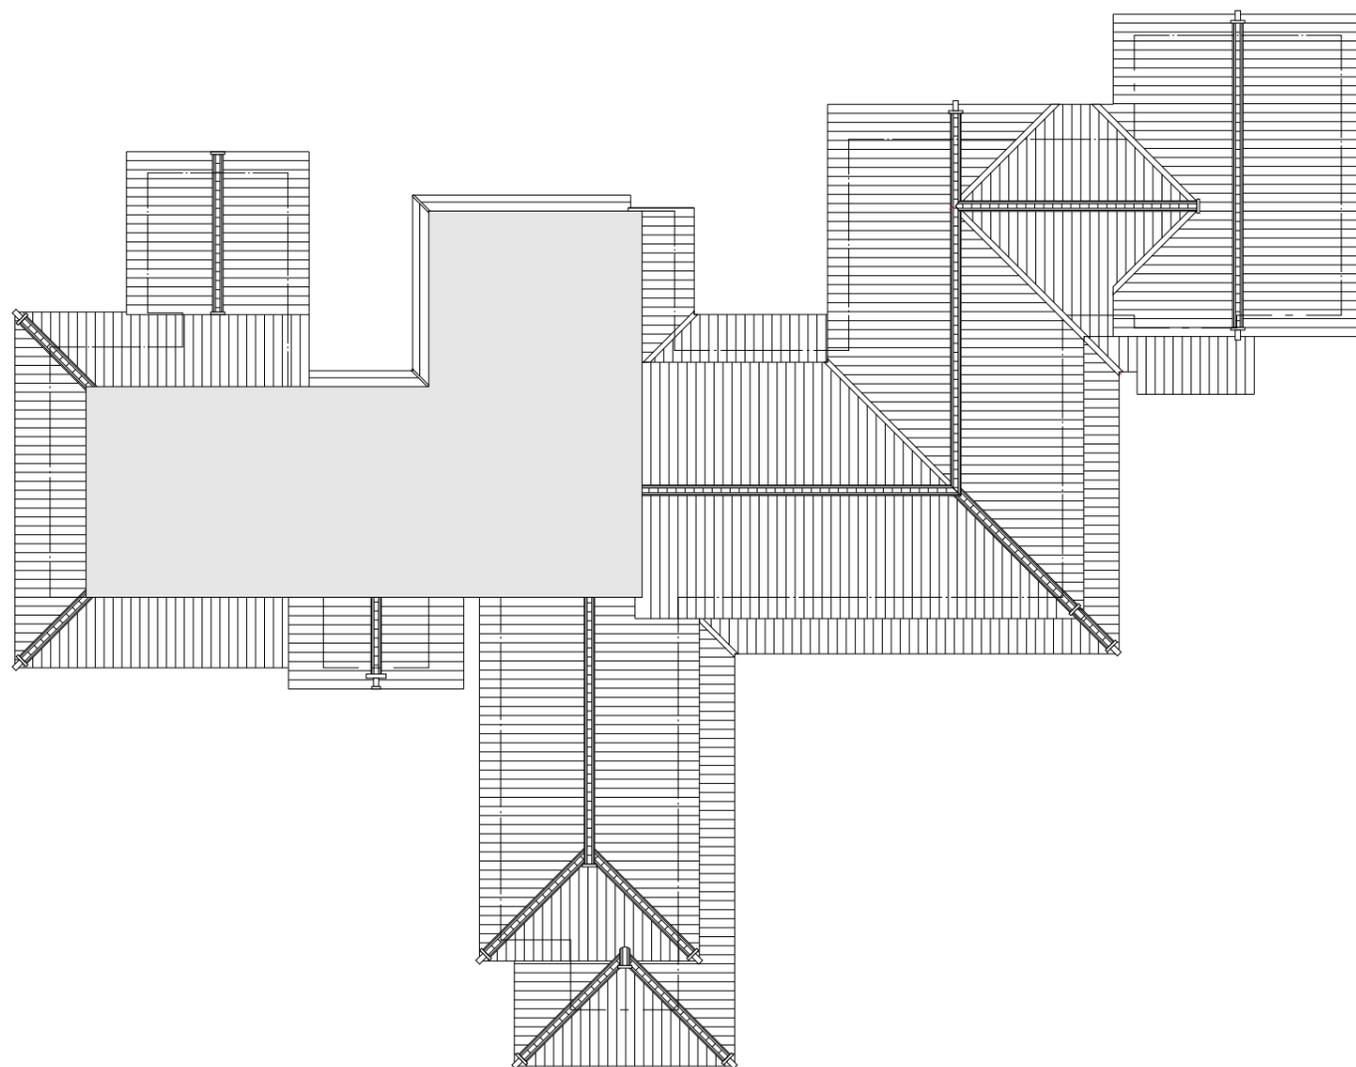
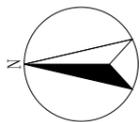


1階屋根伏図

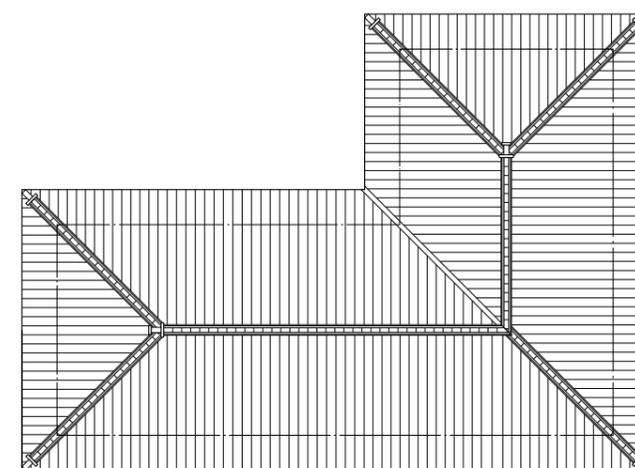




2階屋根伏図




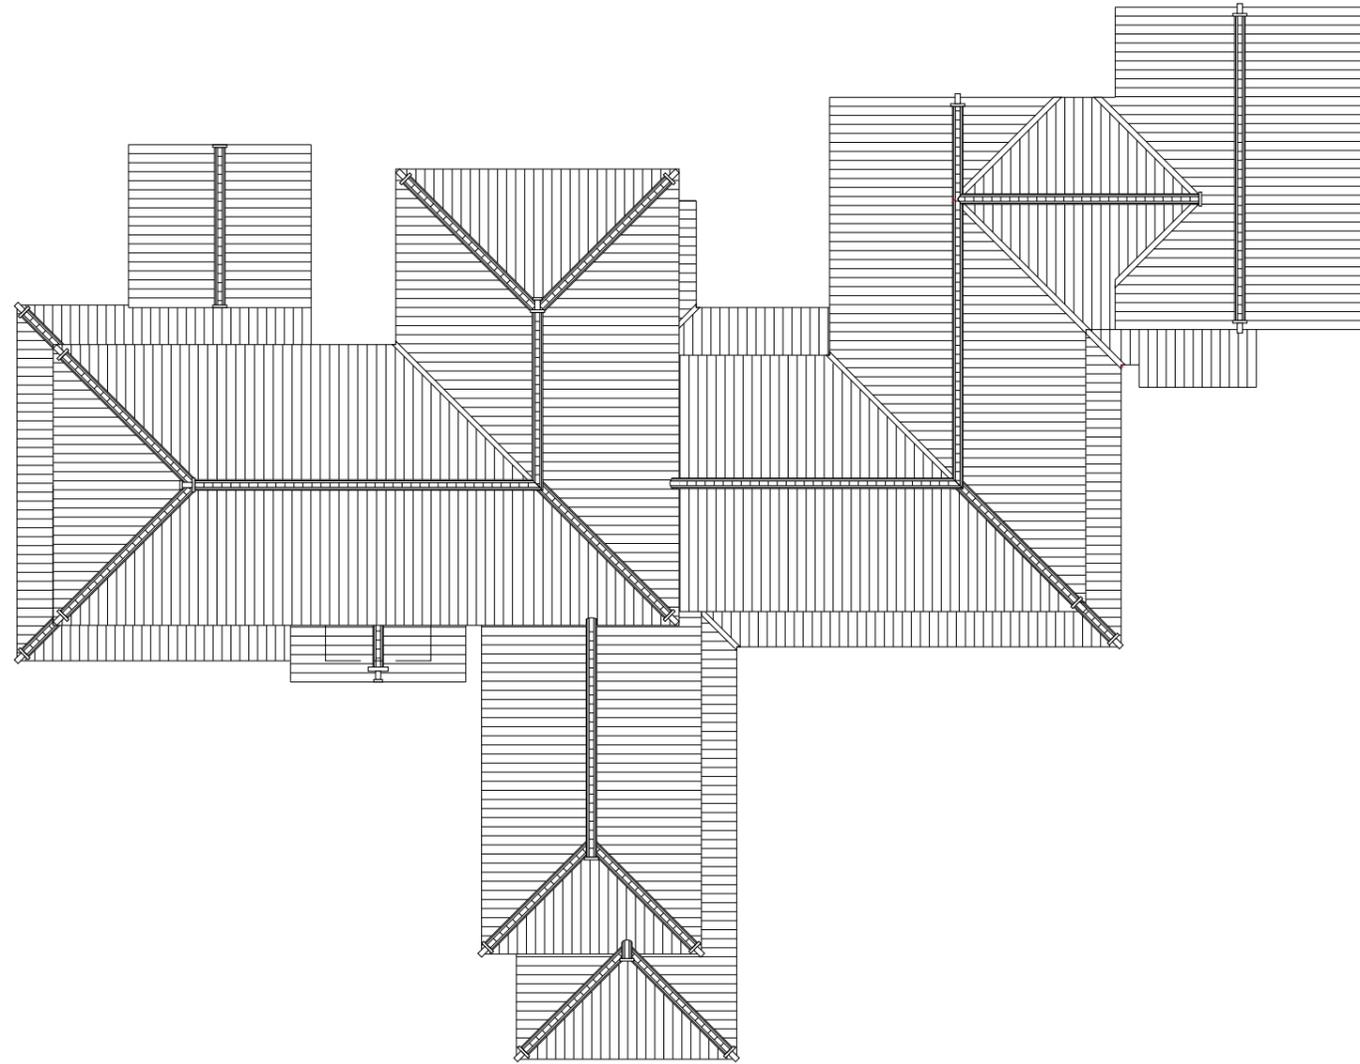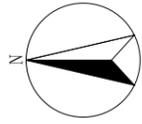


屋根伏図

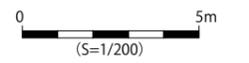

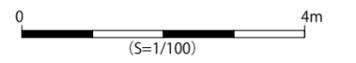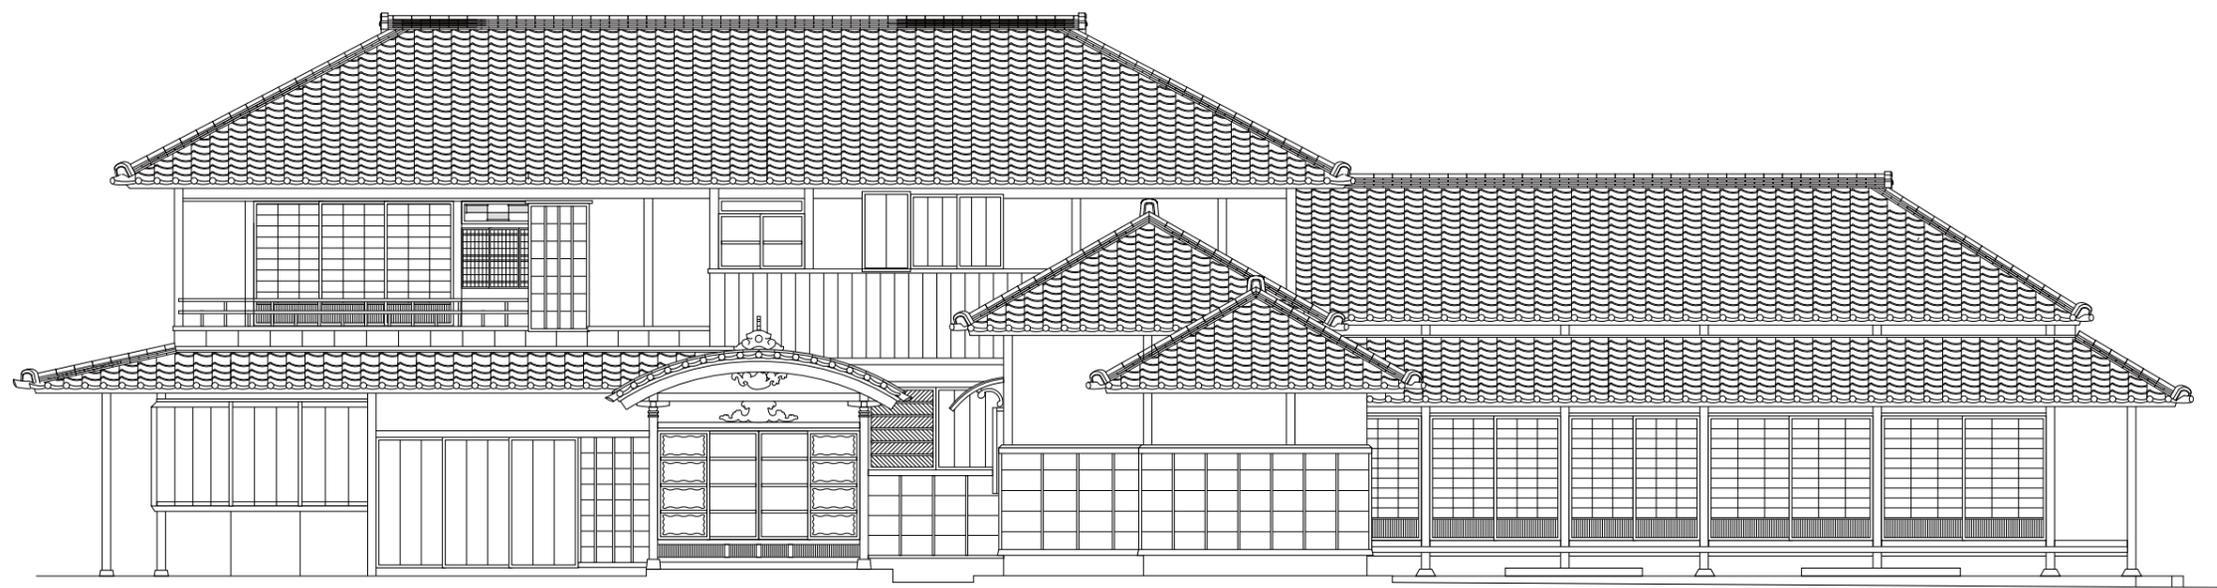

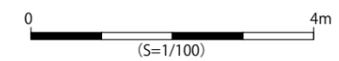

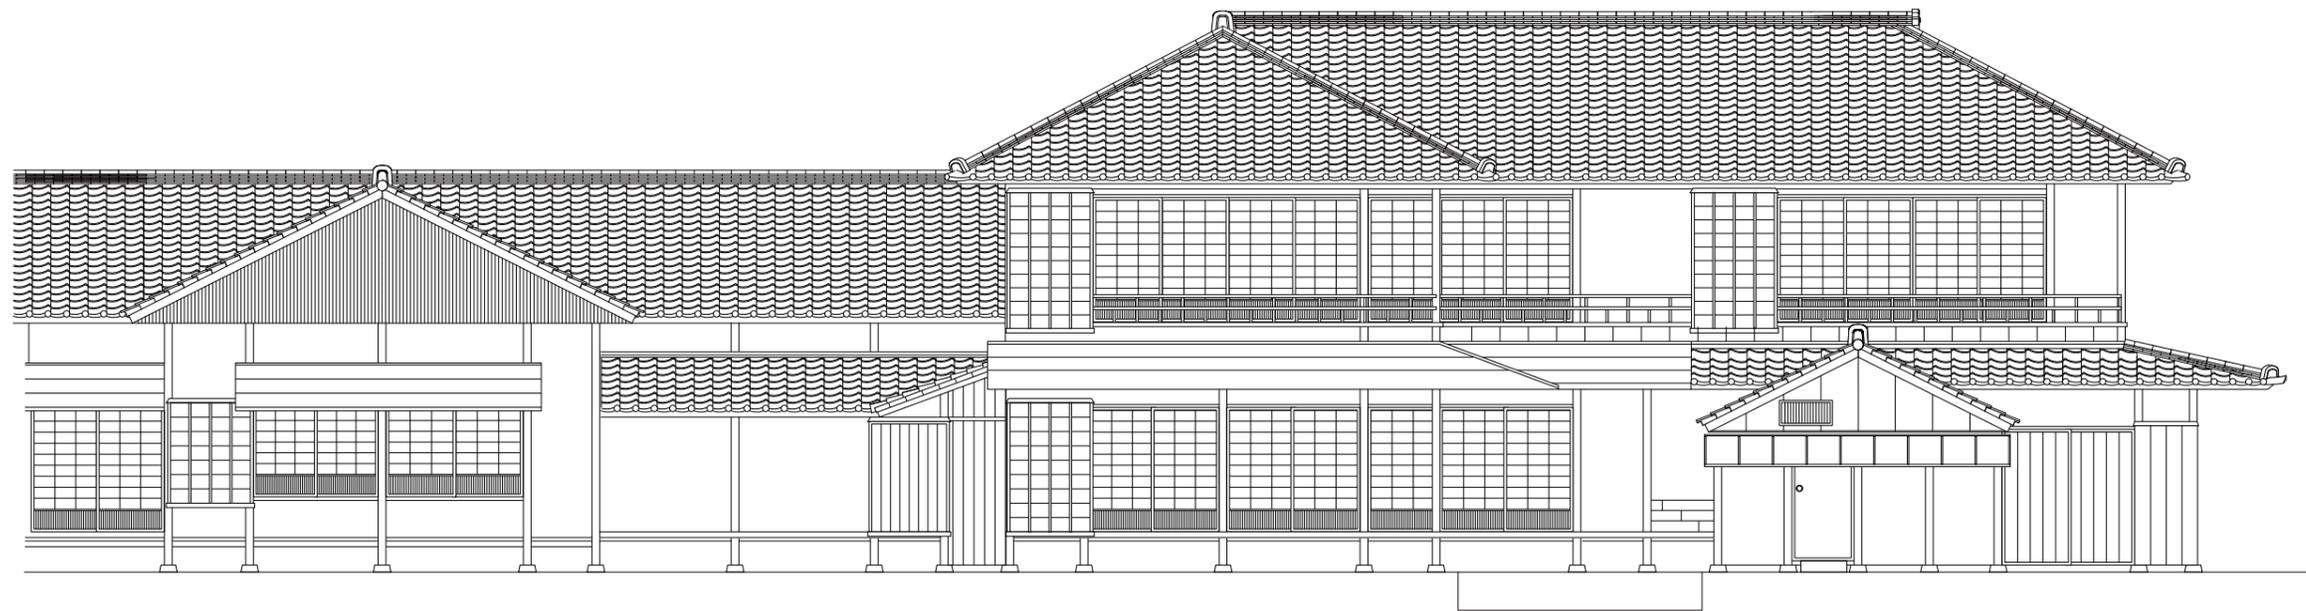

0 4m
(S=1/100)



宿毛市「林邸」建造物調査

図面名称

東側立面図

縮尺

1/100

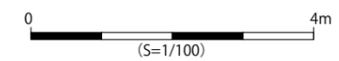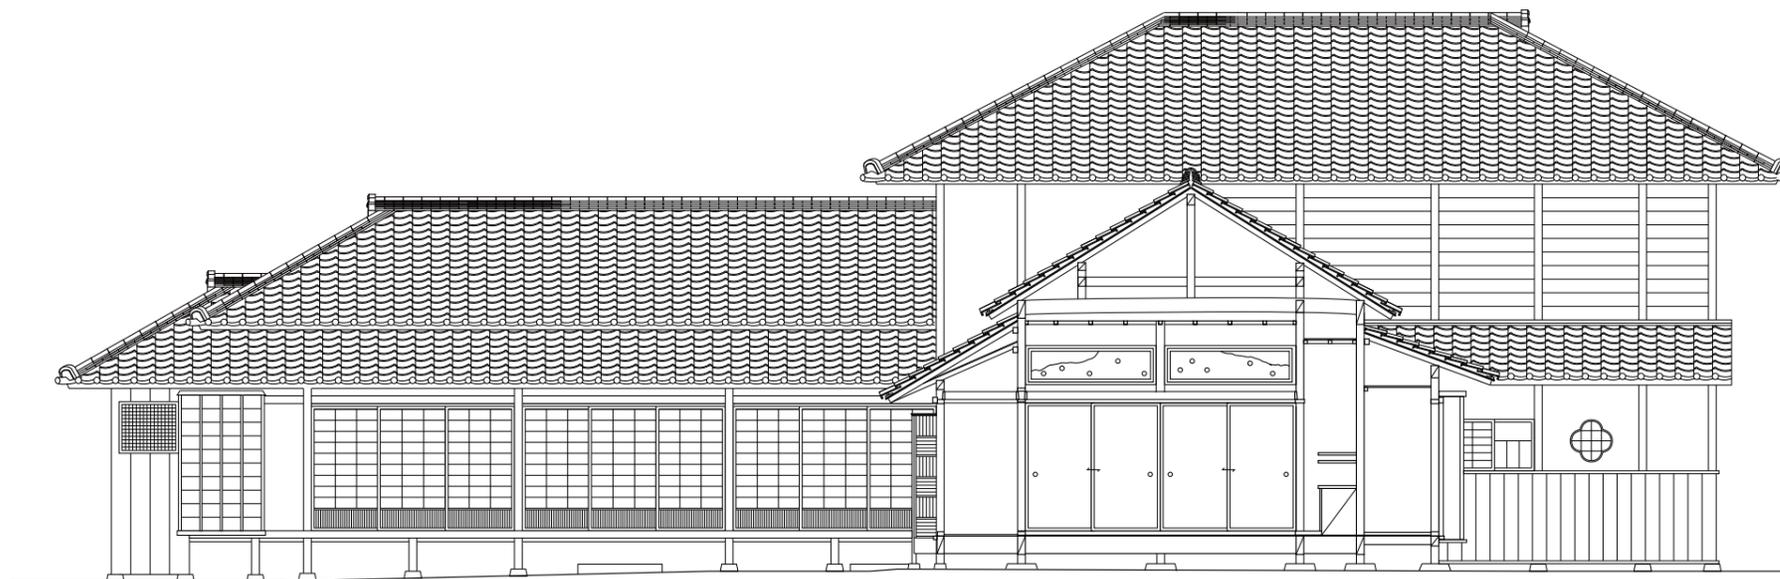

宿毛市「林邸」建造物調査

図面名称

南側立面図

縮尺

1/100