



平面図 S=1/250

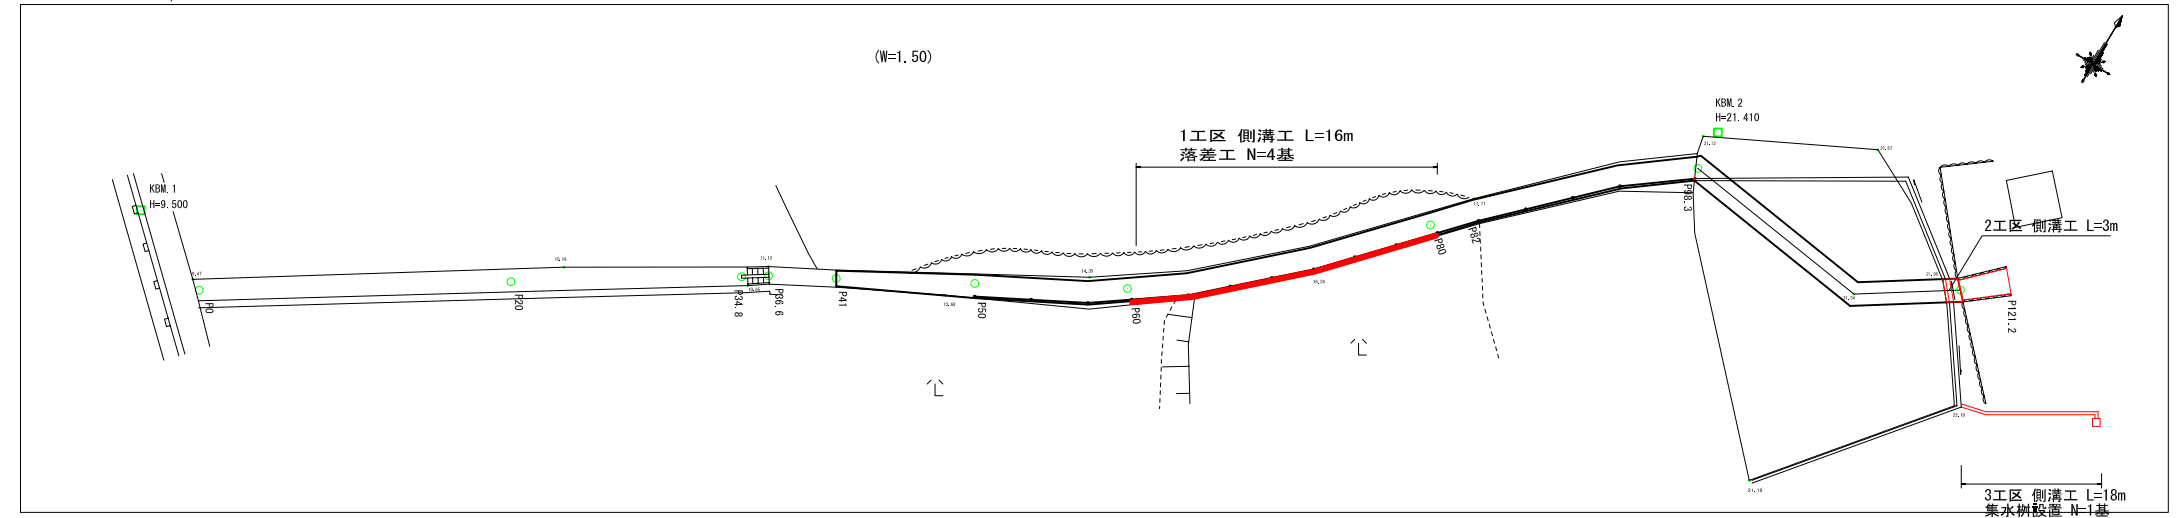

縦断面図 V=1/100
H=1/250
1工区

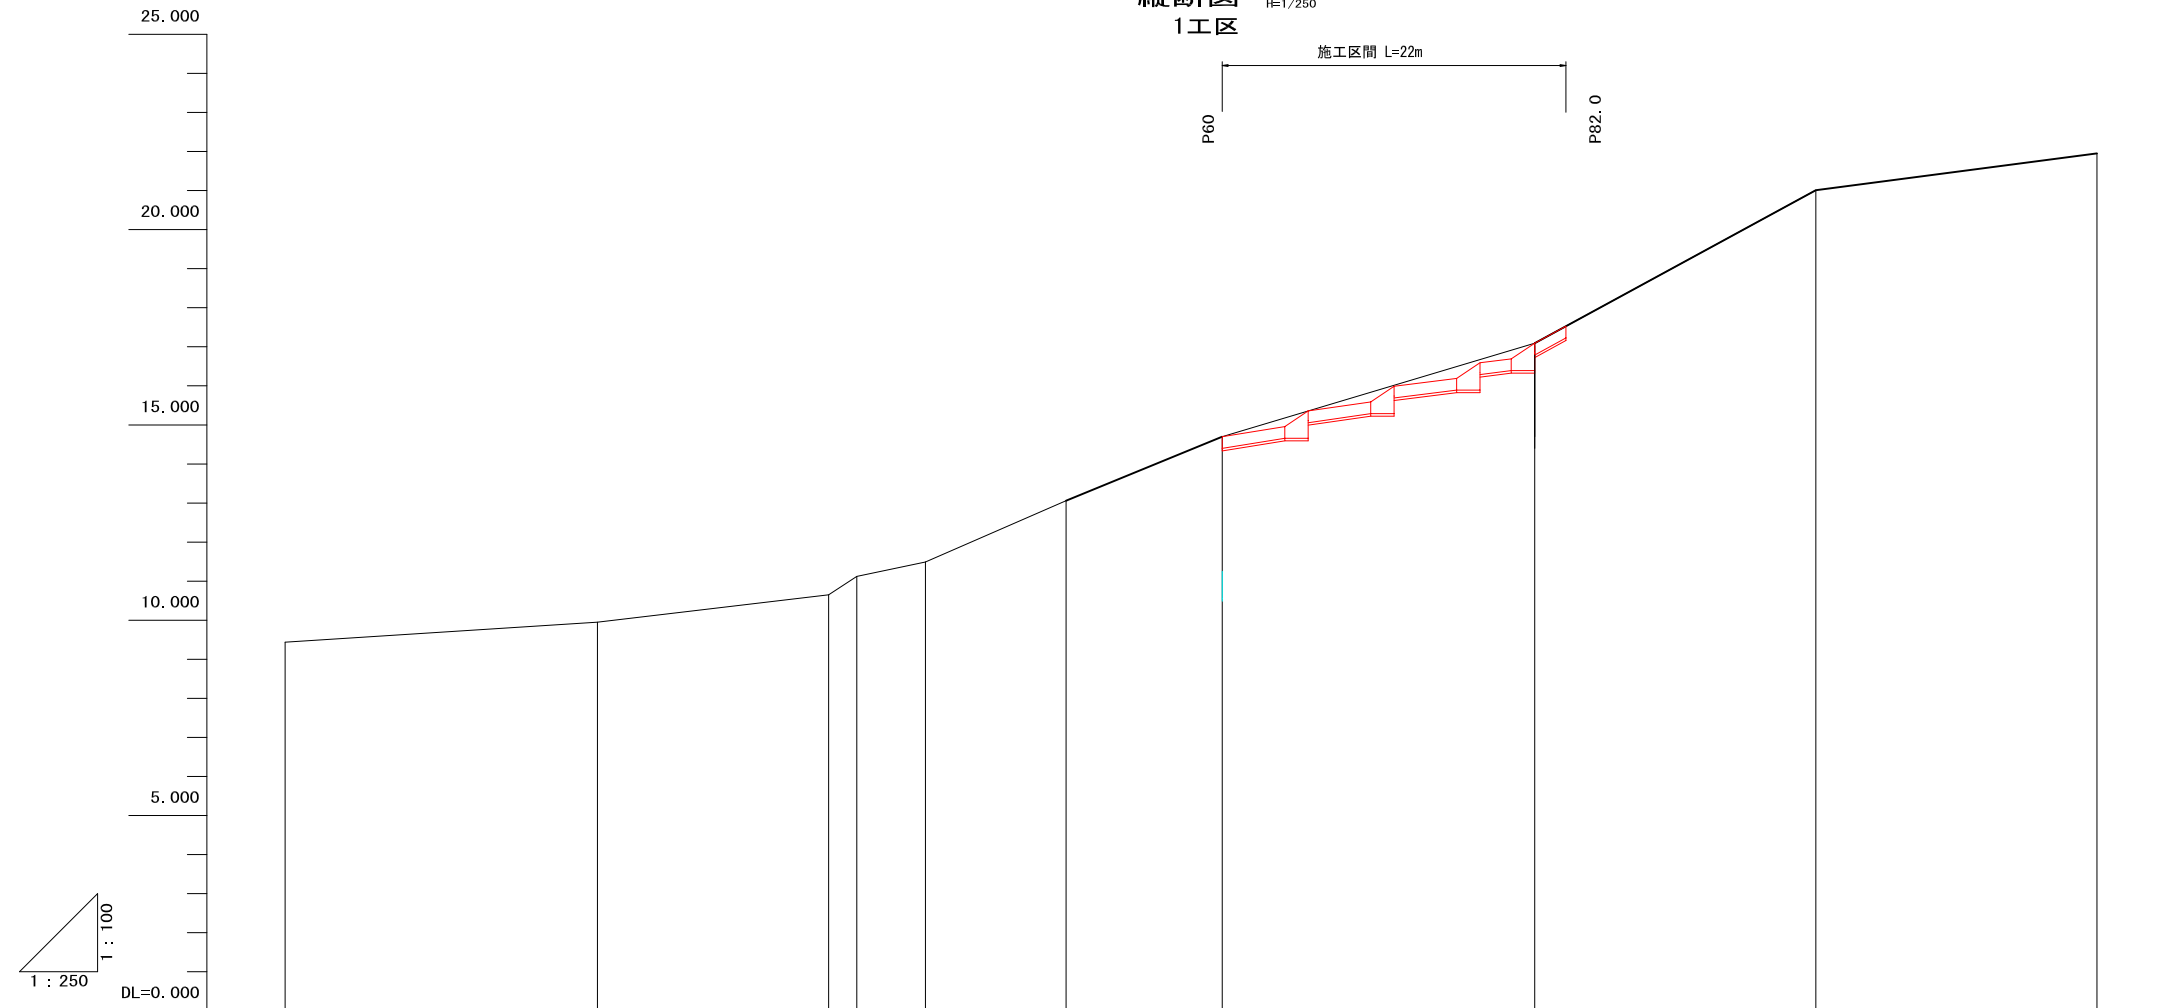

勾配																				
計画高				11.490	13.060	14.700		17.090	21.010		21.950									
地盤高 側溝蓋計画高	9.44	9.95	10.65	11.12	11.49	13.06	14.70	14.46	15.06	15.20	15.69	15.89	16.29	16.39	17.09	16.79	17.23	21.01	21.34	21.95
追加距離	0.000	20.000	34.800	36.600	41.000	50.000	60.000	64.000	65.500	69.500	71.000	75.000	76.500	78.500	80.000	82.000	98.000	110.800	116.000	
単距離	0.000	20.000	14.800	1.800	4.400	9.000	10.000	4.000	1.500	4.000	1.500	4.000	1.500	2.000	1.500	2.000	18.000	12.800	5.200	
測点	P0	P20	P34.8	P36.6	P41	P50	P60.0	P64.0	P65.5	P69.5	P71.0	P75.0	P76.5	P78.5	P80.0	P82.0	P88	P116		

宿毛市			
工事種別	平成30年度(繰越明許) 避過修 第1号(危) 小筑紫町田ノ浦地区外2地区避過修補修工事		
図面名称	縦断面図	縮尺	図示
路線河川名	錦地区避過道		
工事箇所	高知県 宿毛市 小筑紫町田ノ浦外		
設計種別	実施設計図	図面 番号	5 5
事務所名	宿毛市役所 都市建設課		