


平面図 S=1:1,000
大深浦川(本川)

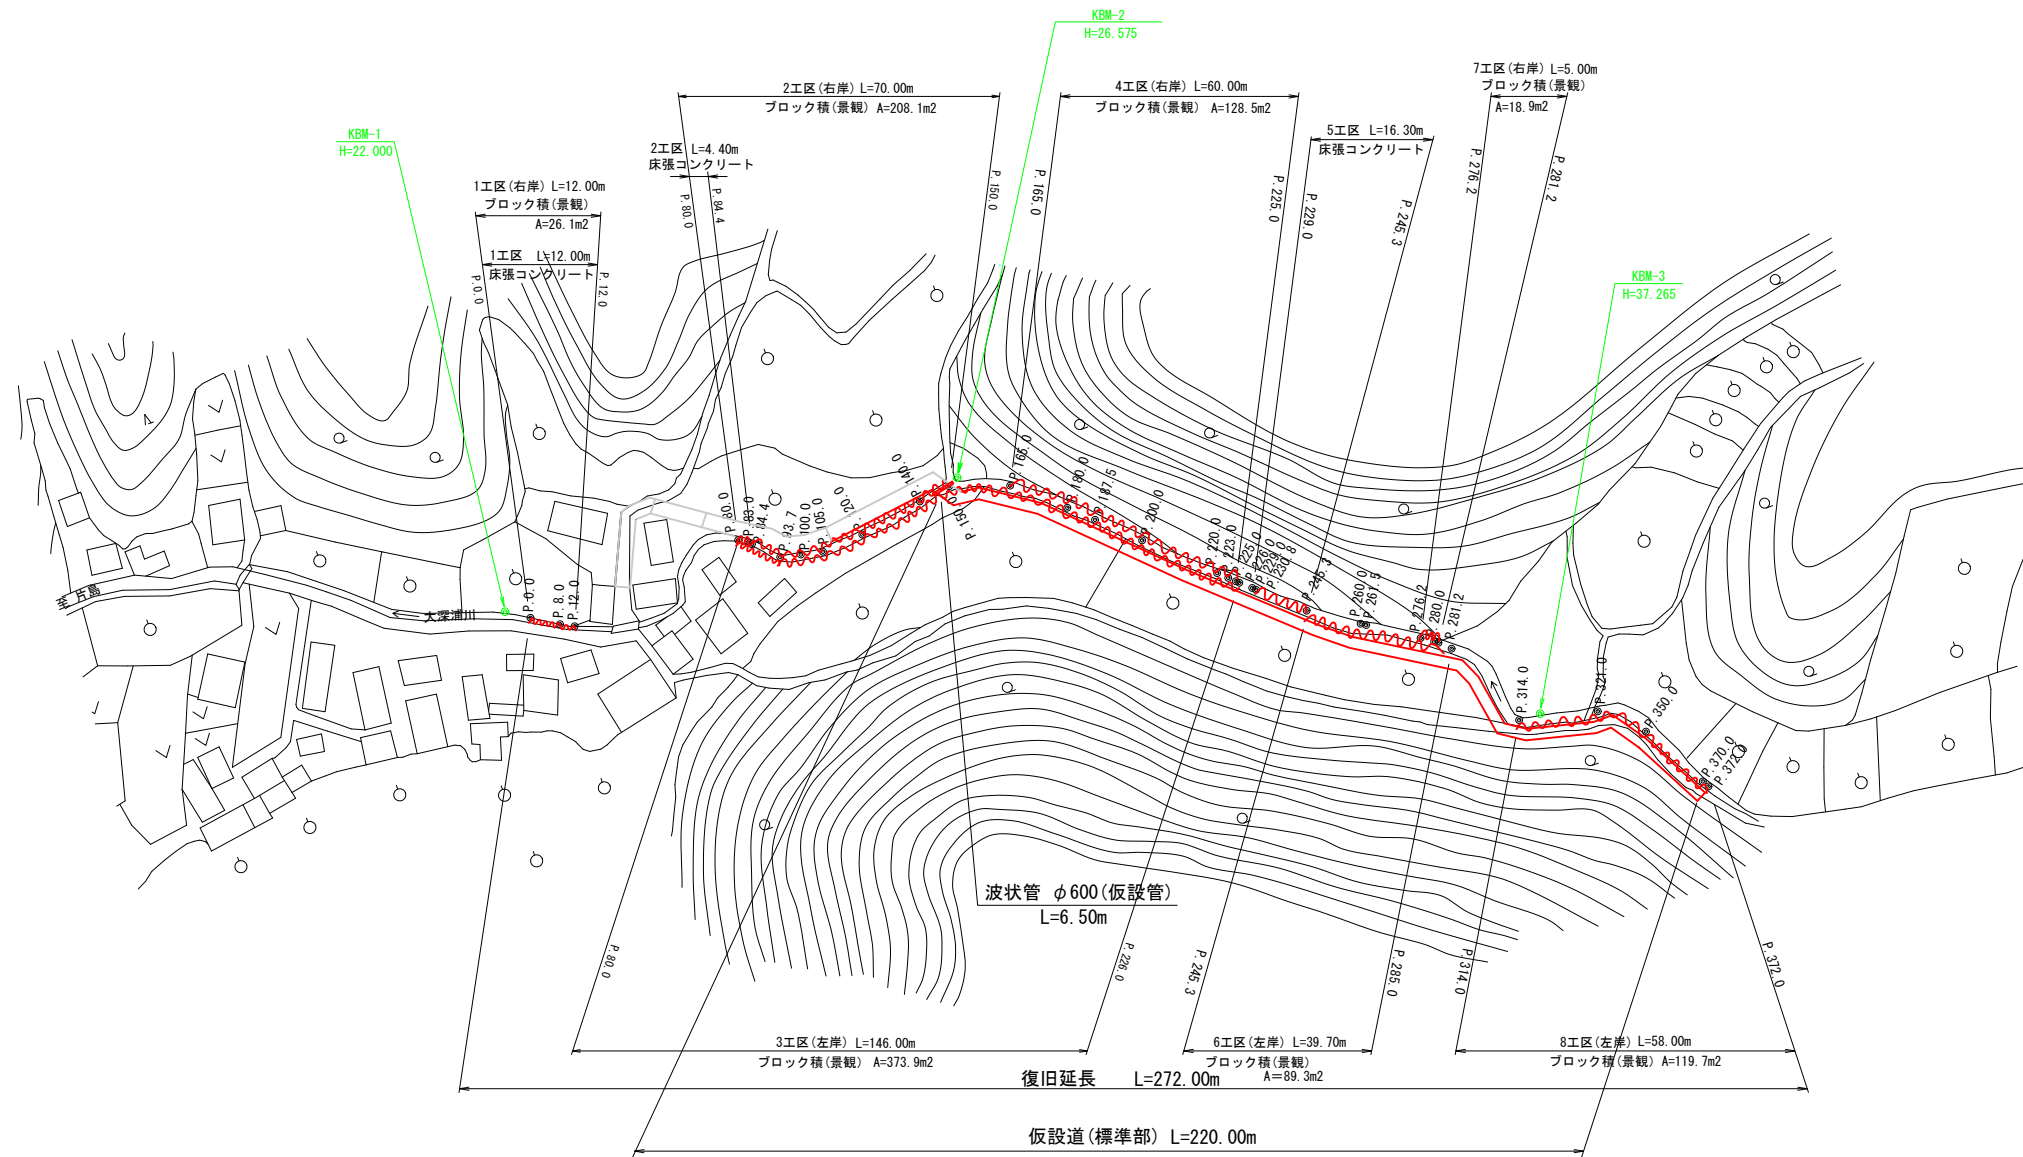

宿毛市			
工事種別	30災第1161-1号	河川災害復旧工事	
図面名称	平面図	縮尺	1:1000
路線河川名	大深浦川		
工事箇所	高知県宿毛市大深浦		
設計種別	実施図	図面 番号	1 12
事務所名	宿毛市		
会社名			