
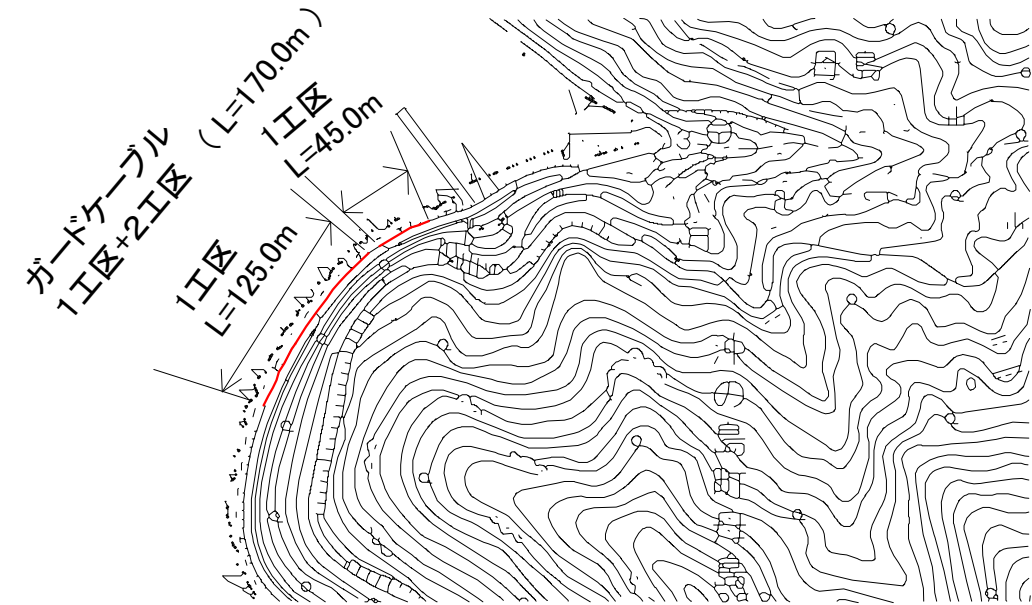



ガードケーブル展開図 S=1:100

平面図 S=1:5000

1工区 L=45.0m

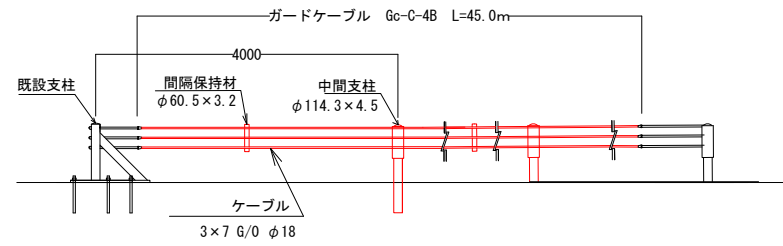

2工区 L=125.0m

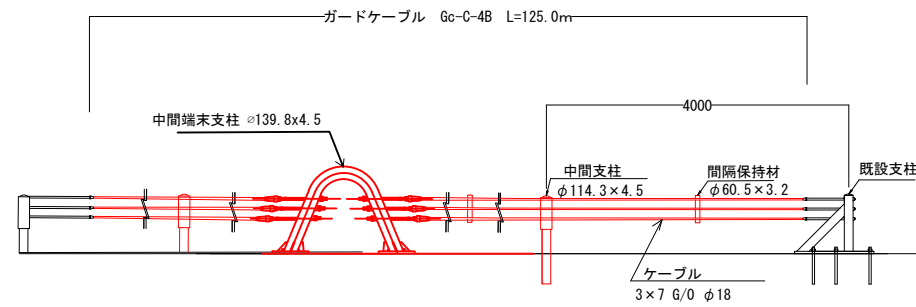

ガードケーブル撤去

ガードケーブル設置

ケーブル撤去	L=170.0m	ガードケーブル設置	L=170.0m
中間支柱撤去	40本	中間支柱設置	40本
中間端末支柱撤去	1本	中間端末支柱設置	1本
		コンクリート削孔	8孔
		ケミカルアンカー M24*420	8本
		樹脂カプセル R-25N	8本
		索端金具 25*800	6本

宿毛市			
工事種別	令和2年度 道維 第3-3号 市道母島古屋野線維持補修工事		
図面名称	展開図・平面図	縮尺	図示
路線河川名	市道母島古屋野線		
工事箇所	高知県 宿毛市 沖の島町 母島		
設計種別	実施設計	図面 番号	1 2
事務所名	宿毛市土木課		
会社名			