



### 仮設道①

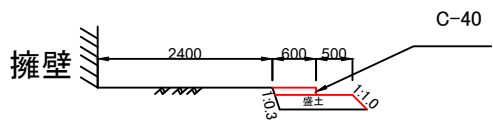

数量表 10m当	
盛土	3.45m <sup>3</sup>
砕石 (クラッシュラン)	0.6m <sup>3</sup>


### 仮設道②

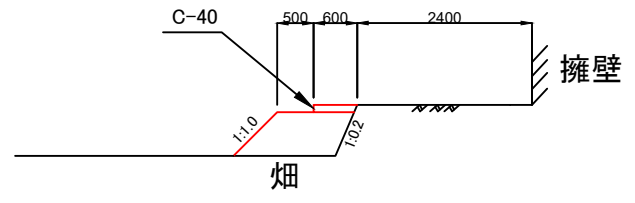


数量表 10m当	
盛土	6.25m <sup>3</sup>
砕石 (クラッシュラン)	0.6m <sup>3</sup>

### 仮設防護柵 S=1:100 L=10.3m

#### 参考図

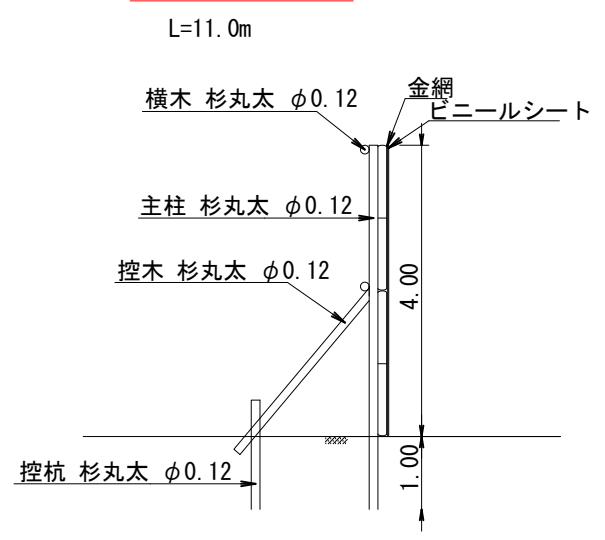

### 平面図

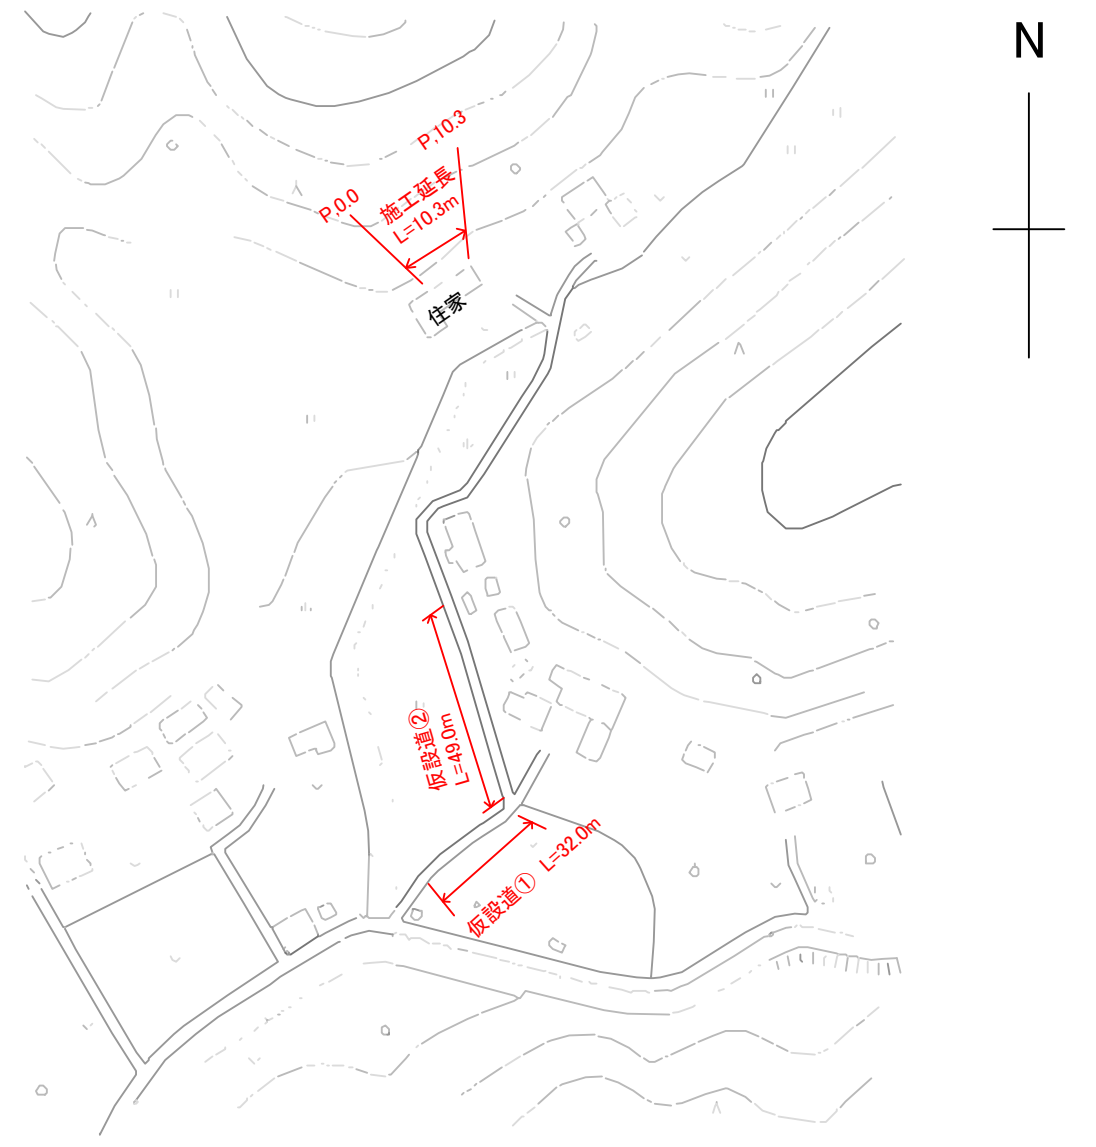

宿毛市			
工事種別	令和2年度 高齢 第3-30号 小筑紫町呼崎地区がけくずれ住家防災対策工事		
図面名称	横断面・平面図	縮尺	図示
路線名			
工事箇所	高知県 宿毛市 小筑紫町 呼崎		
設計種別	実施図		
事務所名	宿毛市土木課	図面 番号	4 4
会社名			