


○集会室内部仕上表(改修前)

室名	床	巾木	腰	壁	天井	備考
玄関	玄関部: 珪器質タイル190x90貼り	テラゾーブロック H=100~110		モルタル塗り 砂壁状吹付材面付	石膏ボード79mm捨貼りの上岩綿吸音板712mm貼り	
	モルタル塗塩ビ系タイル貼り	木製OP H=55				
集会室	モルタル塗塩ビ系タイル貼り	木製OP H=55		外壁面: フォームホリスチレンボード裏打石膏ボード(730mm+12mmS1工法) 砂壁状吹付材面付	石膏ボード79mm捨貼りの上岩綿吸音板712mm貼り	
				内壁面: 石膏ボード712mmGL工法、砂壁状吹付材面付		
湯沸室	モルタル塗塩ビ系タイル貼り	木製OP H=55	流し脇台部: モルタル塗VP H=800	外壁面: フォームホリスチレンボード裏打石膏ボード(730mm+12mmS1工法)	フレキシブルボード76mm目透し貼りVP	
				内壁面: モルタル塗りVP		
倉庫	モルタル塗塩ビ系タイル貼り	木製OP H=55		モルタル塗り EP- II	石膏ボード79mm目透し貼りEP- II	
便所	磁器モザイクタイル25角貼り		一部コンクリートブロック=100積	半磁器質タイル100角貼り	フレキシブルボード76mm目透し貼りVP	
			半磁器質タイル100角貼り H=1200			


○集会室内部仕上表(改修後)

室名	床	巾木	腰	壁	天井	備考
玄関	既存のまま	既存のまま		既存のまま	既存のまま	
集会室	直貼りフローリングL-45	ソフト巾木 H=60		腰壁部: フォームホリスチレンボード裏打石膏ボード+ビニルクロス貼り その他: 既存の上ベニヤ4mm貼+ビニルクロス貼り	既存の上ベニヤ4mm貼+ビニルクロス貼り	木製建具、木枠塗替え(SOP塗)
湯沸室	直貼りフローリングL-45	ソフト巾木 H=60	既存のまま	既存のまま	既存のまま	
倉庫	既存のまま	既存のまま		既存のまま	既存のまま	
便所	既存のまま		既存のまま	既存のまま	既存のまま	木製建具、トイレース塗替え(SOP塗) 和便器から洋便器に変更

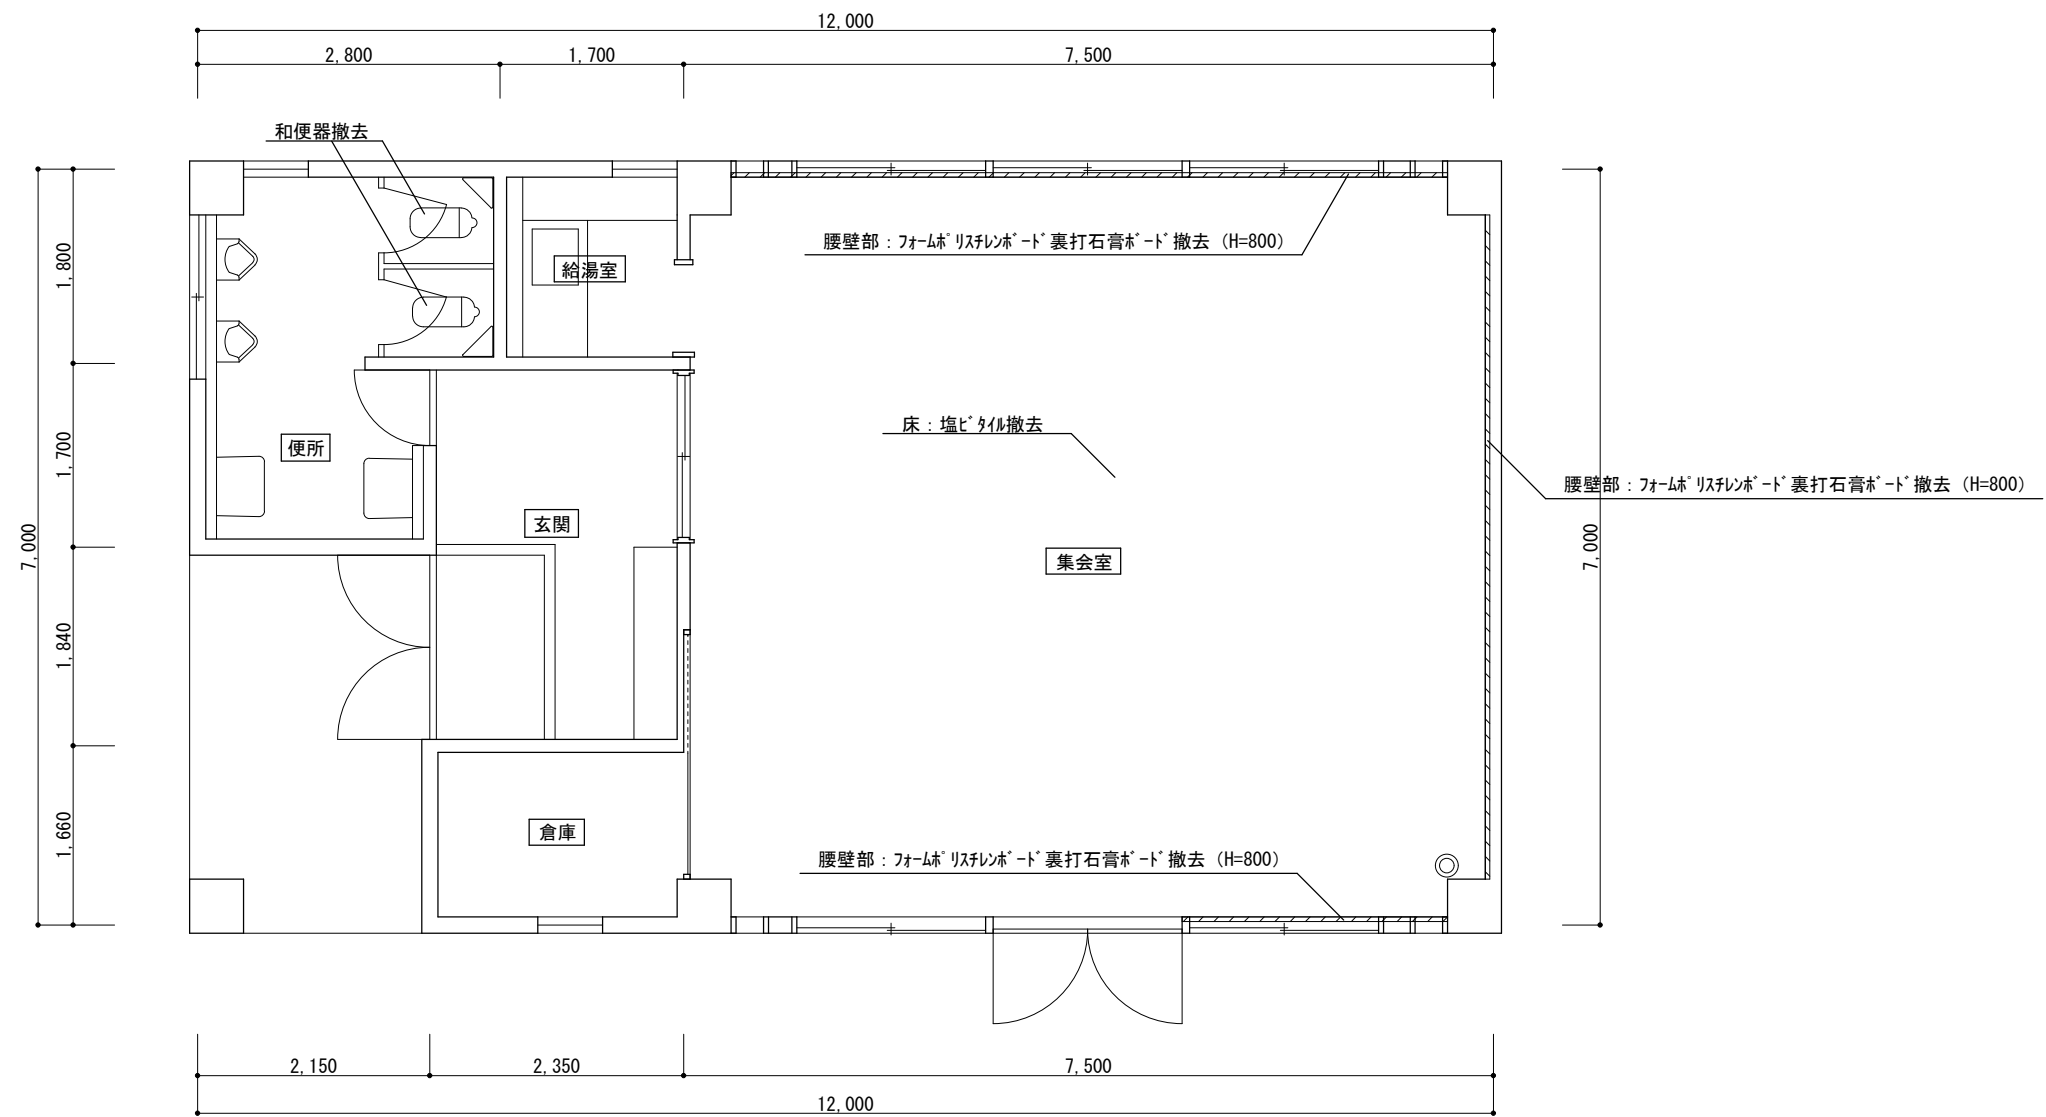


平面図 (改修前)

		年月	縮尺	西町地域振興住宅集会所改修工事設計図	図番
	宿毛市都市建設課				1

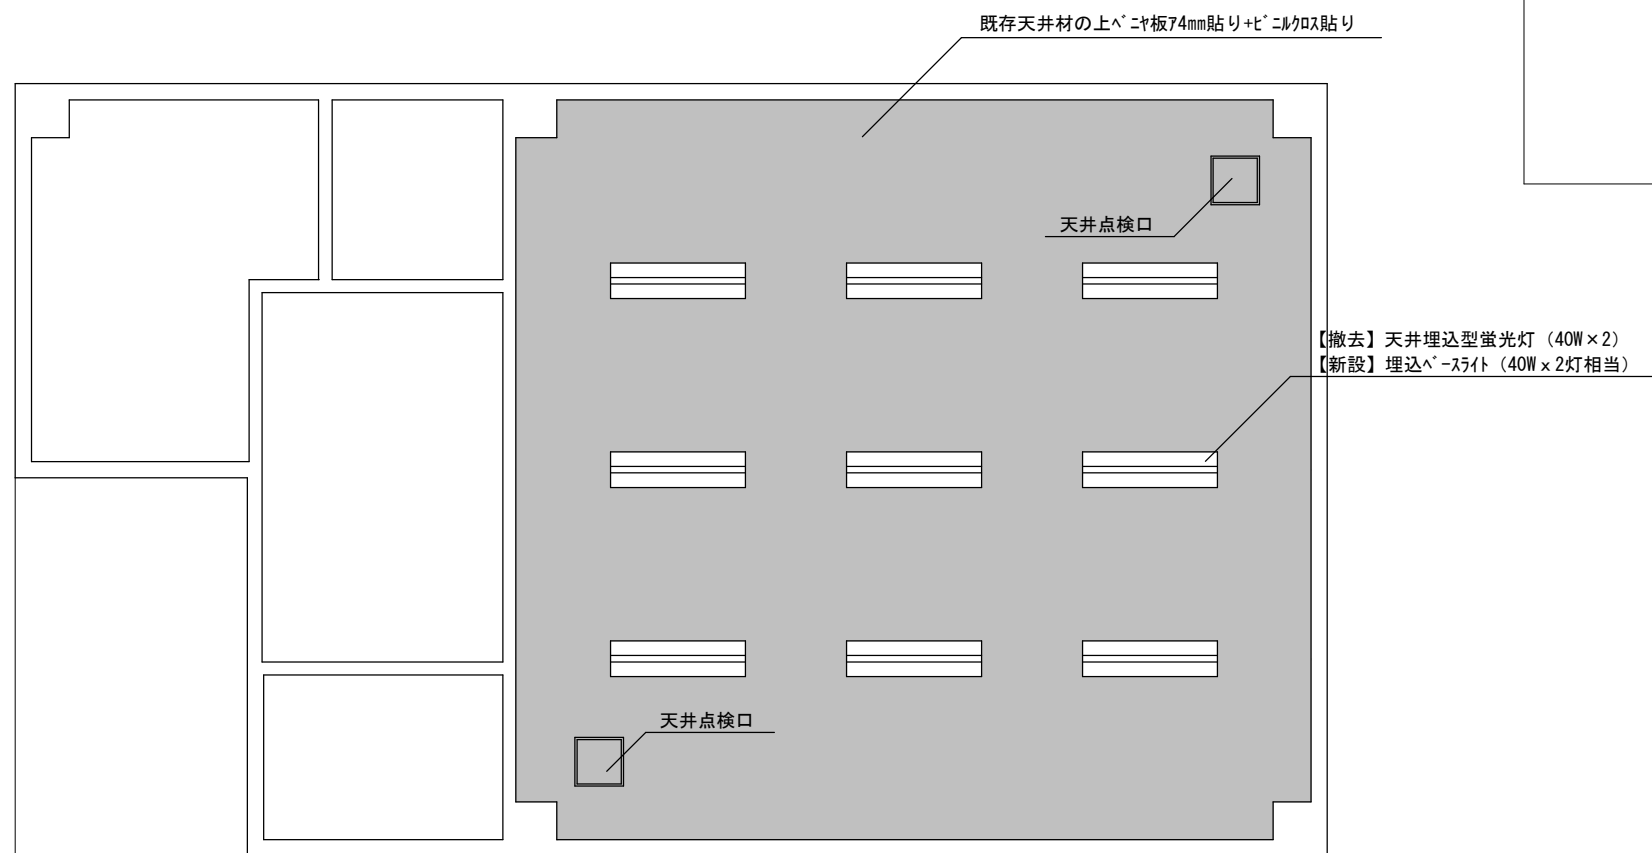


天井伏図 (改修後)

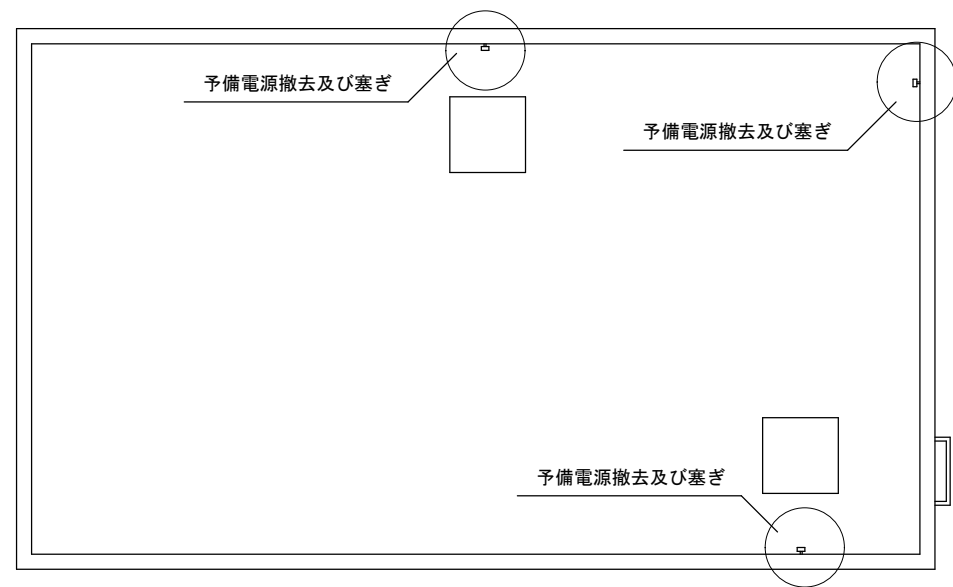





屋根伏図

		年月	縮尺	西町地域振興住宅集会所改修工事設計図	図番
	宿毛市都市建設課				2

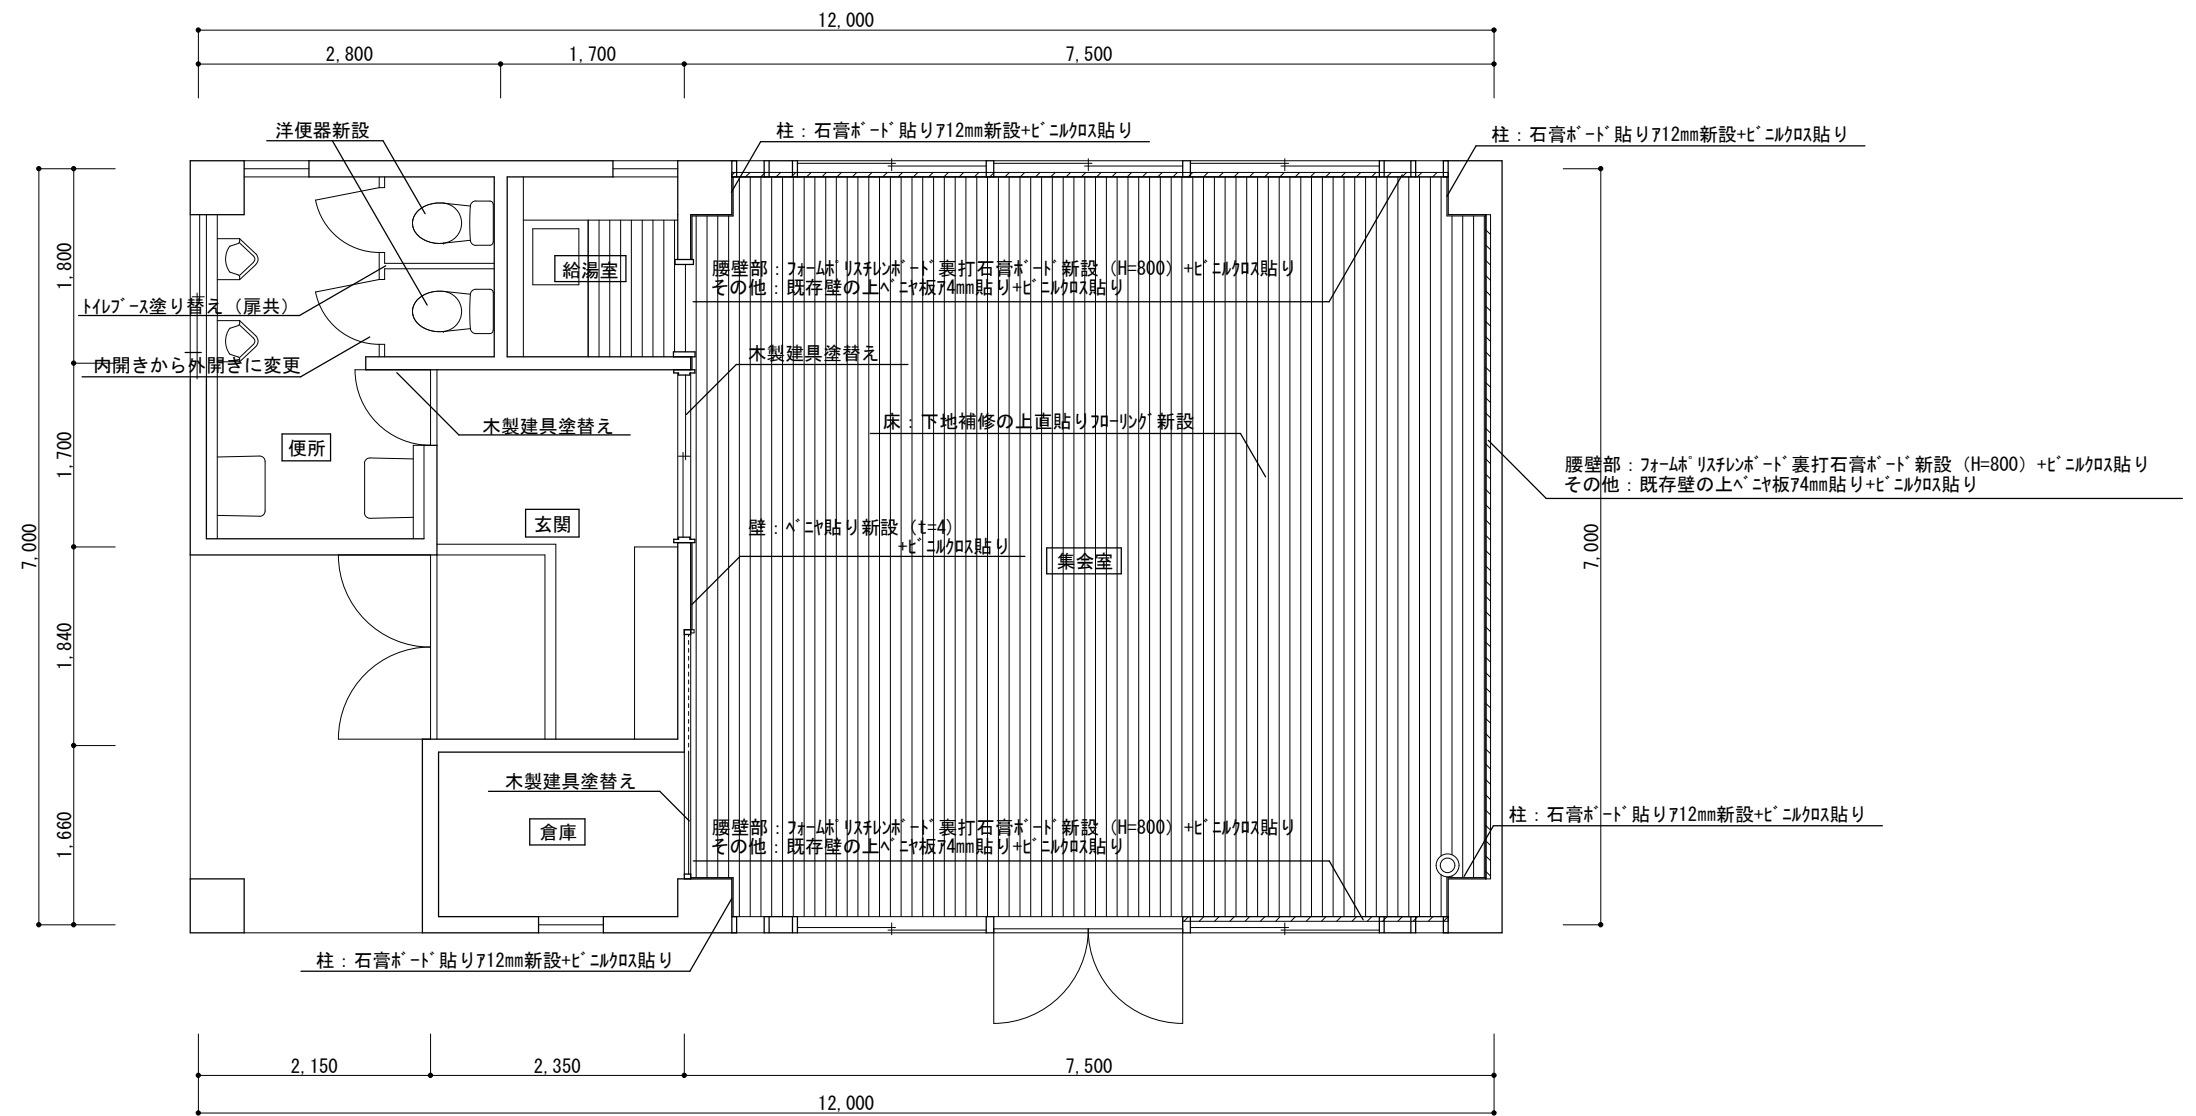

平面図 (改修後)

		年月	縮尺	西町地域振興住宅集会所改修工事設計図	図番
	宿毛市都市建設課				3

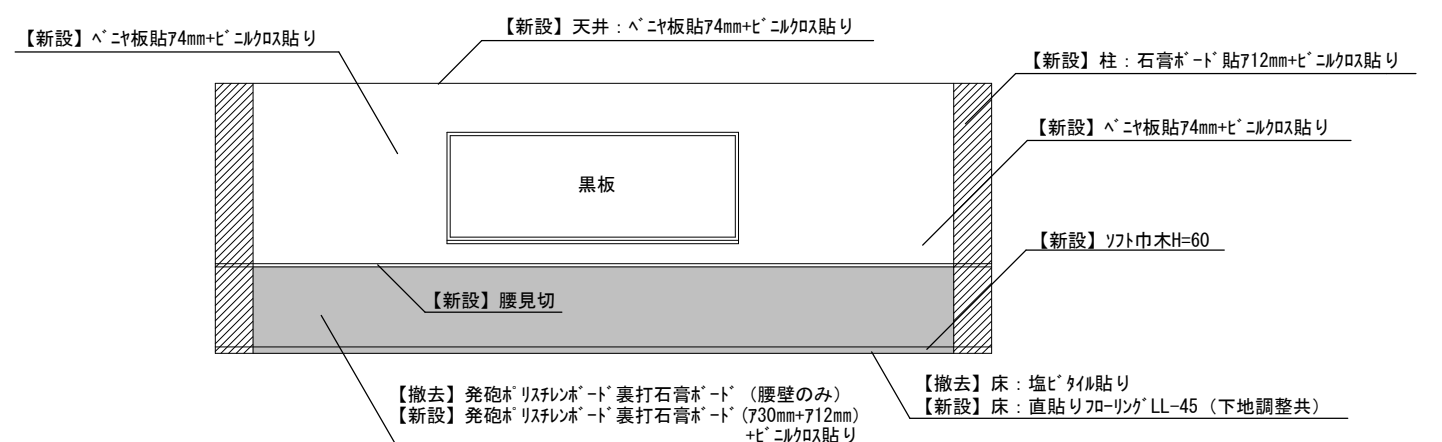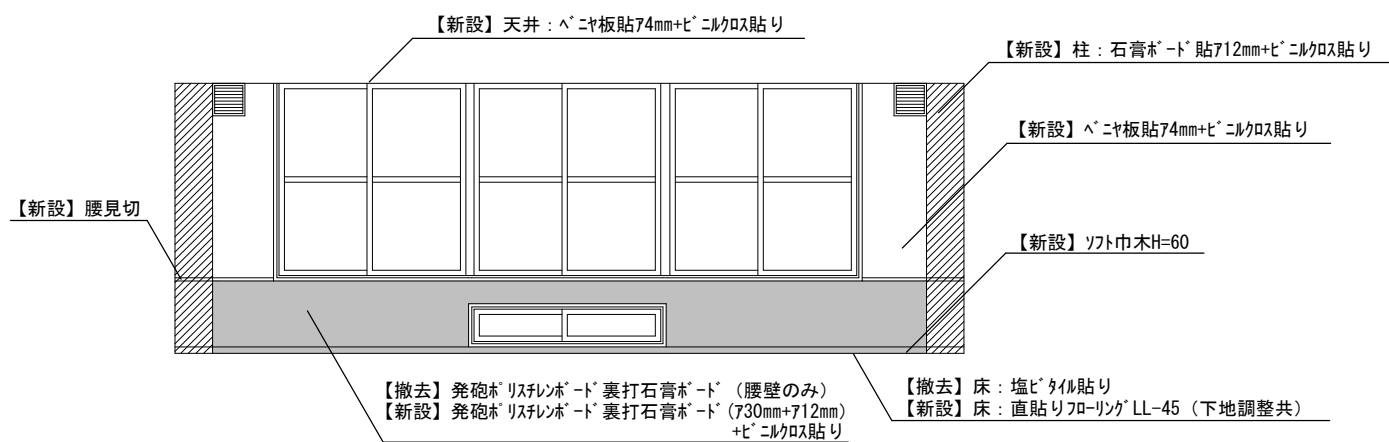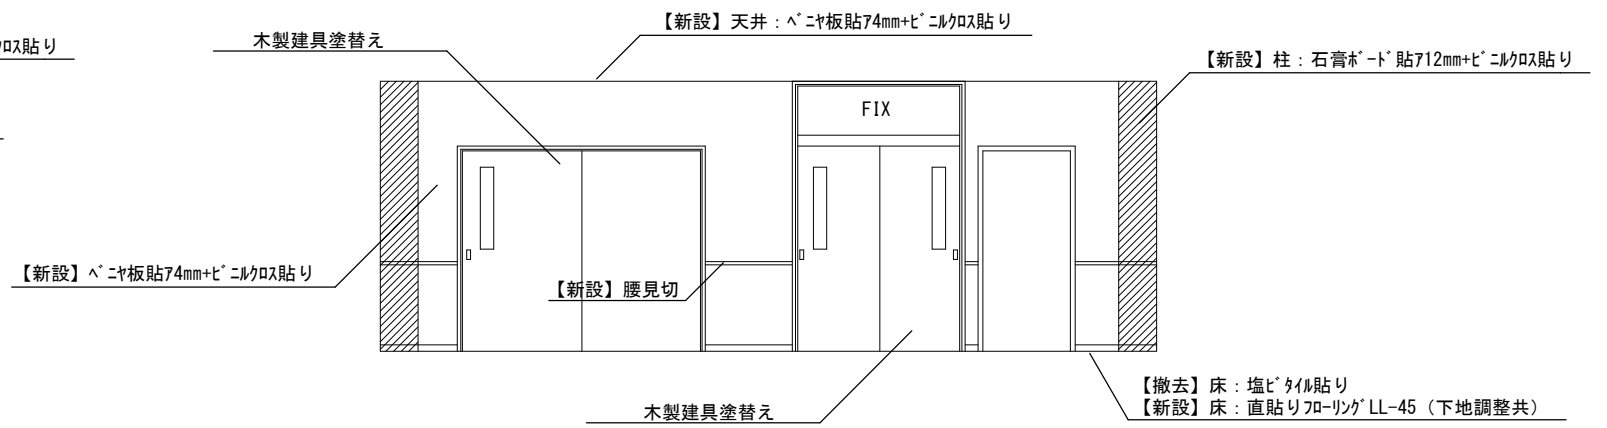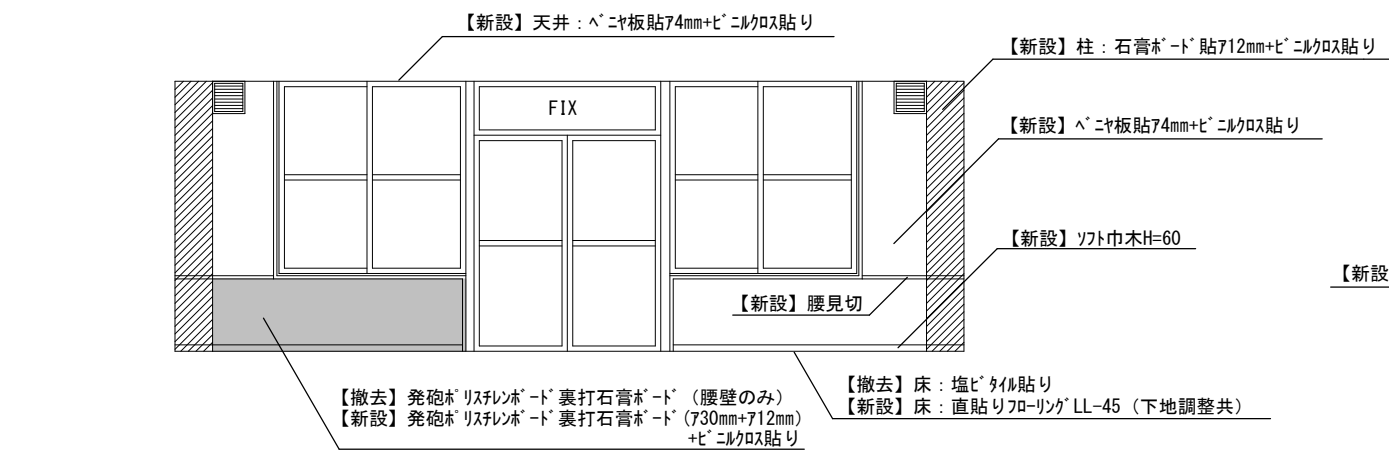

展開図（改修前、改修後）

		年月	縮尺	西町地域振興住宅集会所改修工事設計図	図番
	宿毛市都市建設課				4