



平面図
1:5000

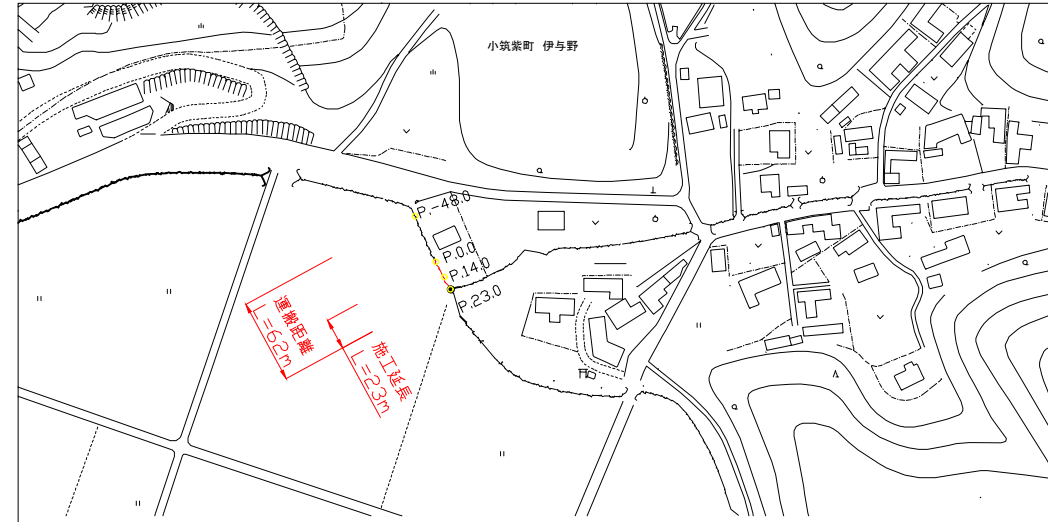

横断面
1:100


(P.0.0~P.23.0)
P.14.0

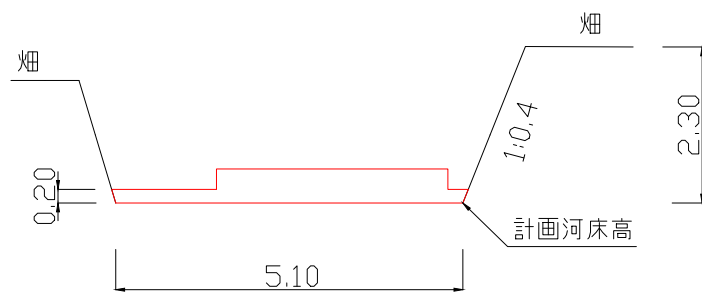

A=2.1m³

仮設工(大型どこのう設置)
1:100

P.-48.0,P.23.0

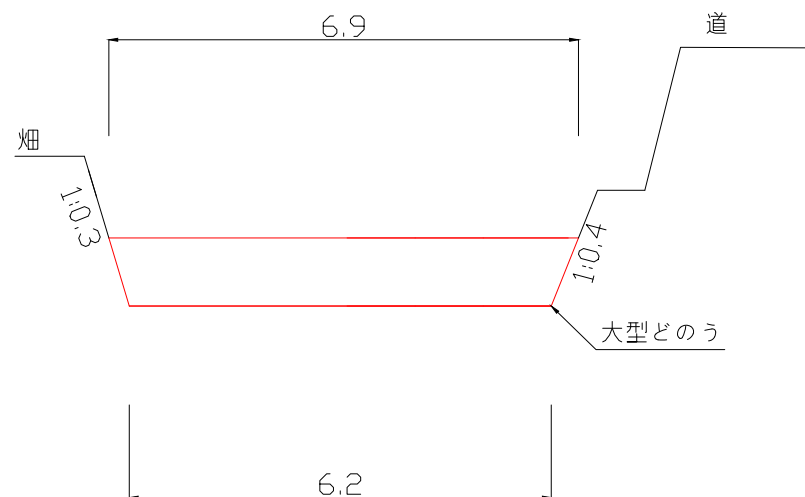

数量計算書	合計	算式
土工		
積込(ルーズ)	20.1m ³	$\langle\langle 2.1 \times 23.0 \rangle\rangle / 2.0 \rangle / 1.2$
土砂等運搬	20.1m ³	
積込(ルーズ)	20.1m ³	
土砂運搬工(不陸地運搬車による運搬)	20.1m ³	
残土	20.1m ³	
仮設工		
大型どこのう設置	11.0袋	$\langle\langle 6.9 + 6.2 \rangle\rangle / 2.0 \times 1.0 \rangle / \langle 1.08 \times 1.1 \rangle \times 2.0$
土砂等運搬	9.2m ³	$\langle 1.0 / 1.2 \rangle \times 11.0$
大型どこのう撤去	11.0袋	
土砂等運搬	9.2m ³	
残土	9.2m ³	$\langle 1.0 / 1.2 \rangle \times 11.0$
廃プラスチック	0.33m ³	0.03×11.0

宿毛市			
工事種別	令和2年度 河整 第3-5号 普通河川伊与津川河川環境整備工事		
図面名称	全図	縮尺	図示
路河川名	普通河川伊与津川		
工事箇所	高知県 宿毛市 小筑紫町 伊与野		
設計種別	実施設計図		
事務所名	宿毛市 土木課	図面 番号	1 1
会社名			