



横断図  
S=1:100

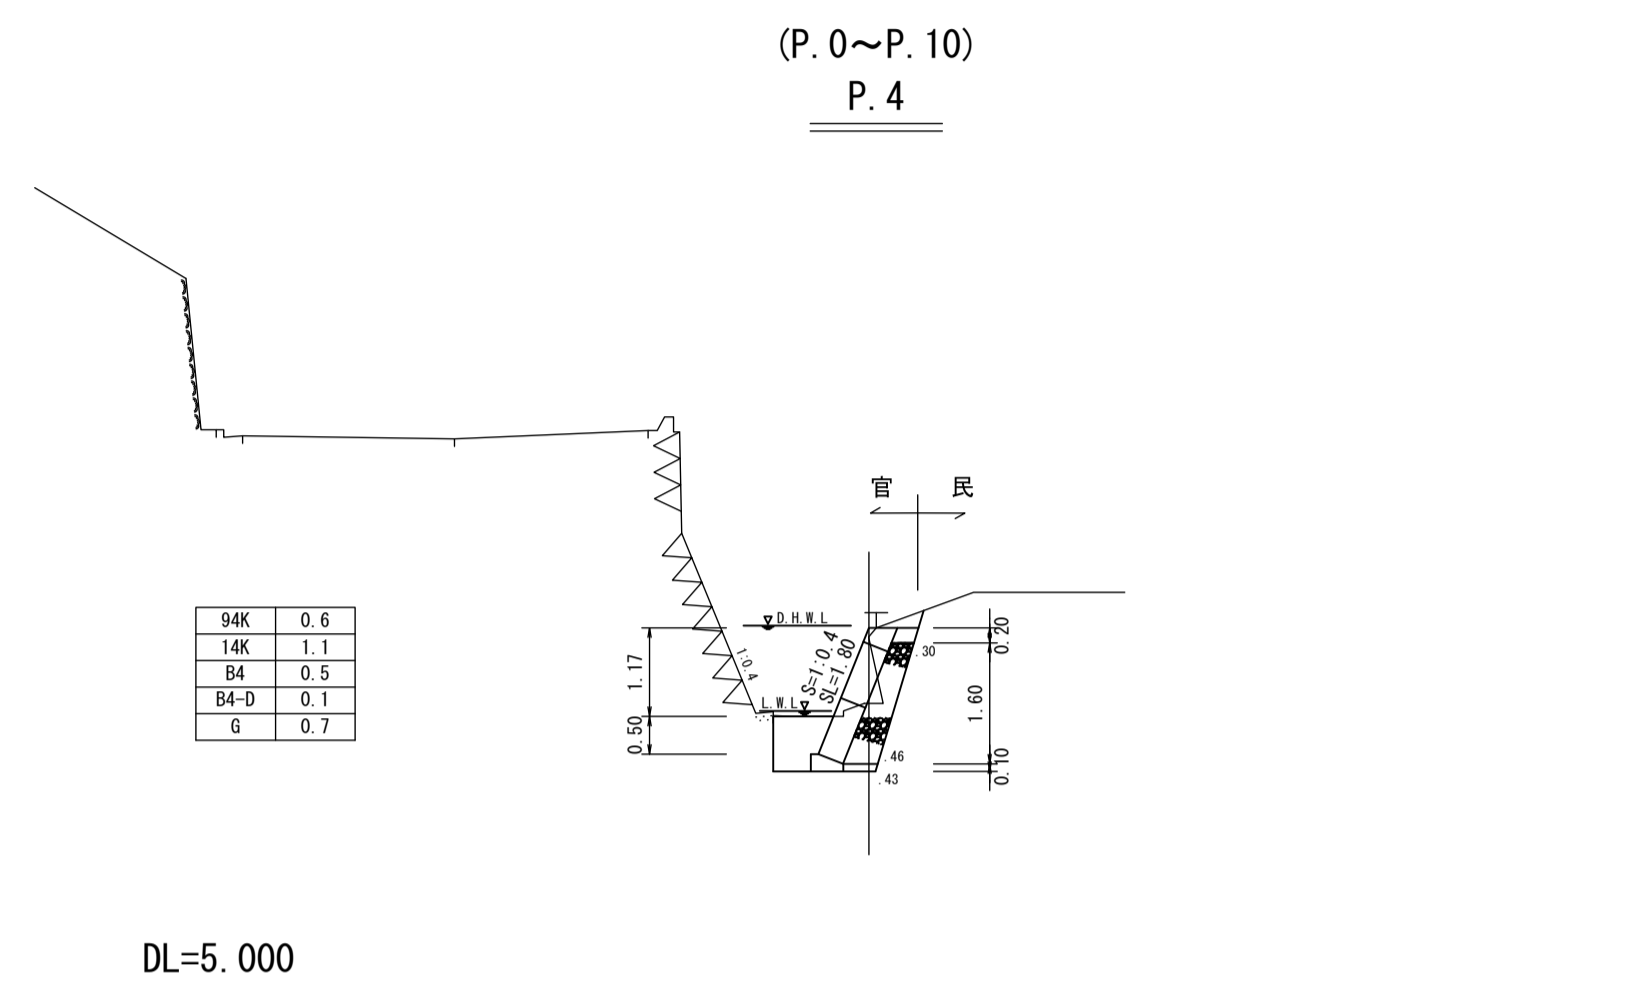

縦断図  
V=1:100  
H=1:100

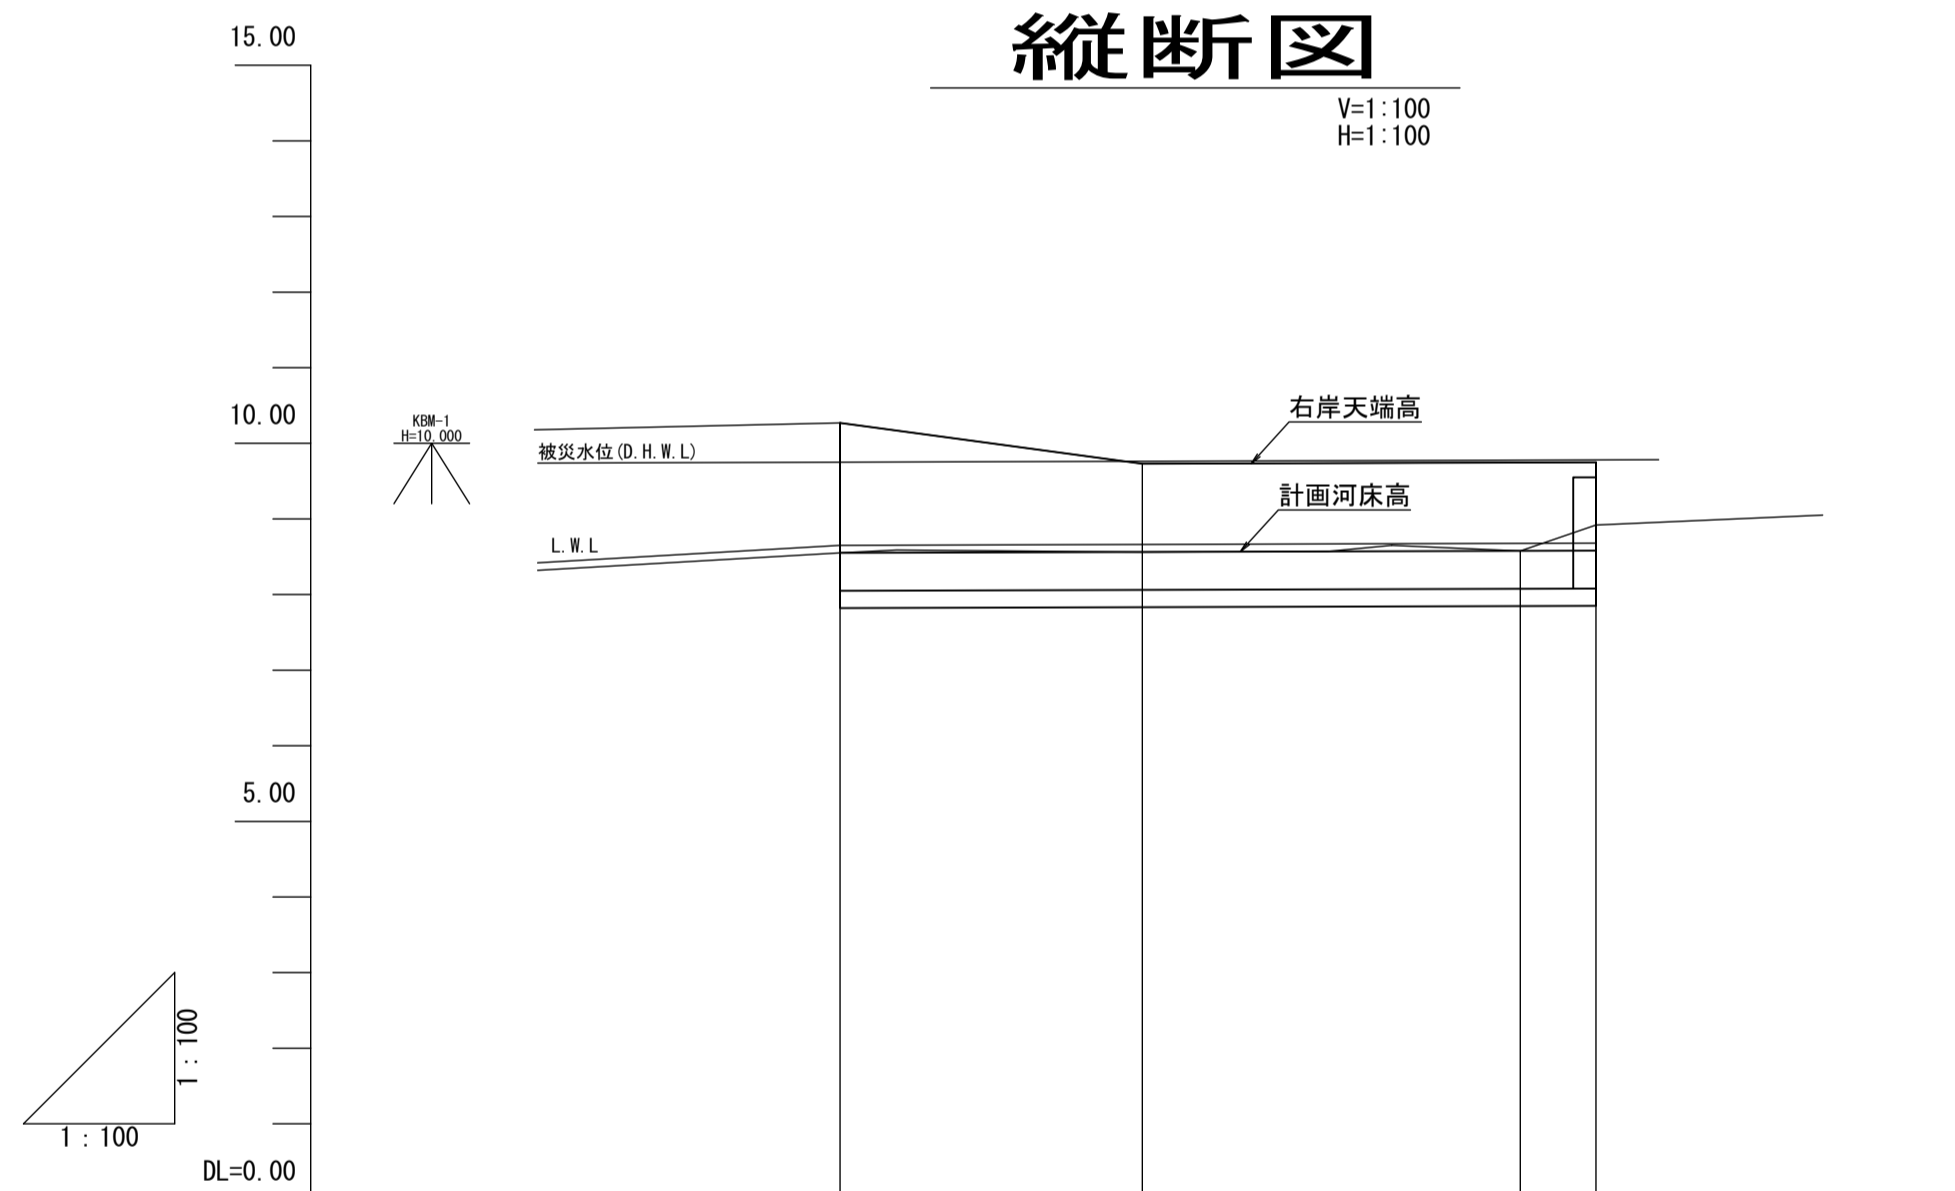

勾配				
計画	8.55	8.56	8.58	8.58
河床高	8.55	8.54	8.57	8.92
右岸天端高	10.27	9.73	9.75	9.75
追加距離	0.00	4.00	9.00	10.00
累計距離	4.00	4.00	5.00	1.00
地点	P. 0	P. 4	P. 9	P. 10

平面図  
S=1:1000



宿毛市

工事名	令和2年度 元災 第74号 普通河川大榑川河川災害復旧工事		
図面名称	平面図・縦断面・横断面	縮尺	図示
河川名	普通河川 大榑川		
工事箇所	高知県 宿毛市 榑		
設計種別	実施設計	図面	1
事務所名	宿毛市 土木課	番号	3