



仮設防護柵 S=1:100

L=17.0m

参考図

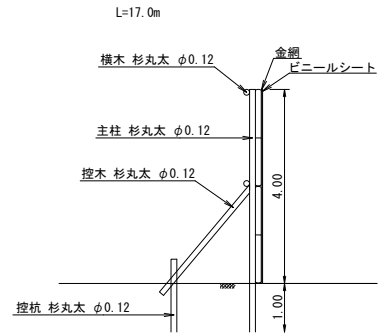

平面図
S=1:1000

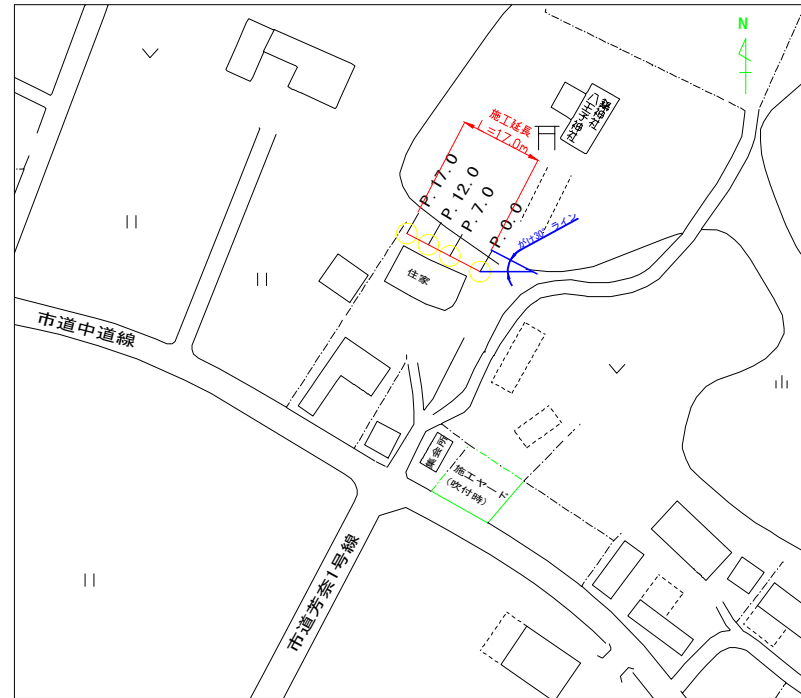

数量計算表

工種	種別・細別	算式	単位	数量
土工	人力掘削	$(0.1+0.4)+7.0/2.0+(0.4+0.5)+5.0/2.0+(0.5+0.2)+5.0/2.0$	m ³	5.75
	人力運搬		m ³	5.75
	土砂等運搬		m ³	5.75
	残土		m ³	5.75

宿毛市			
工事種別	令和3年度 予防 第1-36号 山奈町芳奈地区がけくずれ住家防災対策工事		
図面名称	参考図・平面図 数量計算表	縮尺	図示
路線名			
工事箇所	高知県 宿毛市 山奈町 芳奈		
設計種別	実施設計図		
事務所名	宿毛市土木課	図面 番号	3
会社名			3