



取合せ舗装

平面図

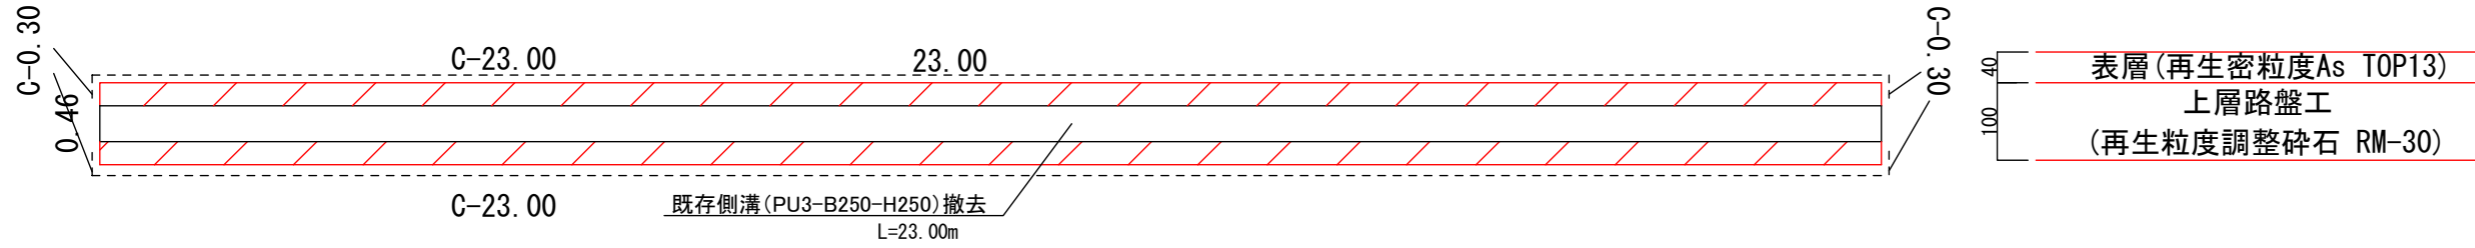

舗装補修(オーバーレイ)

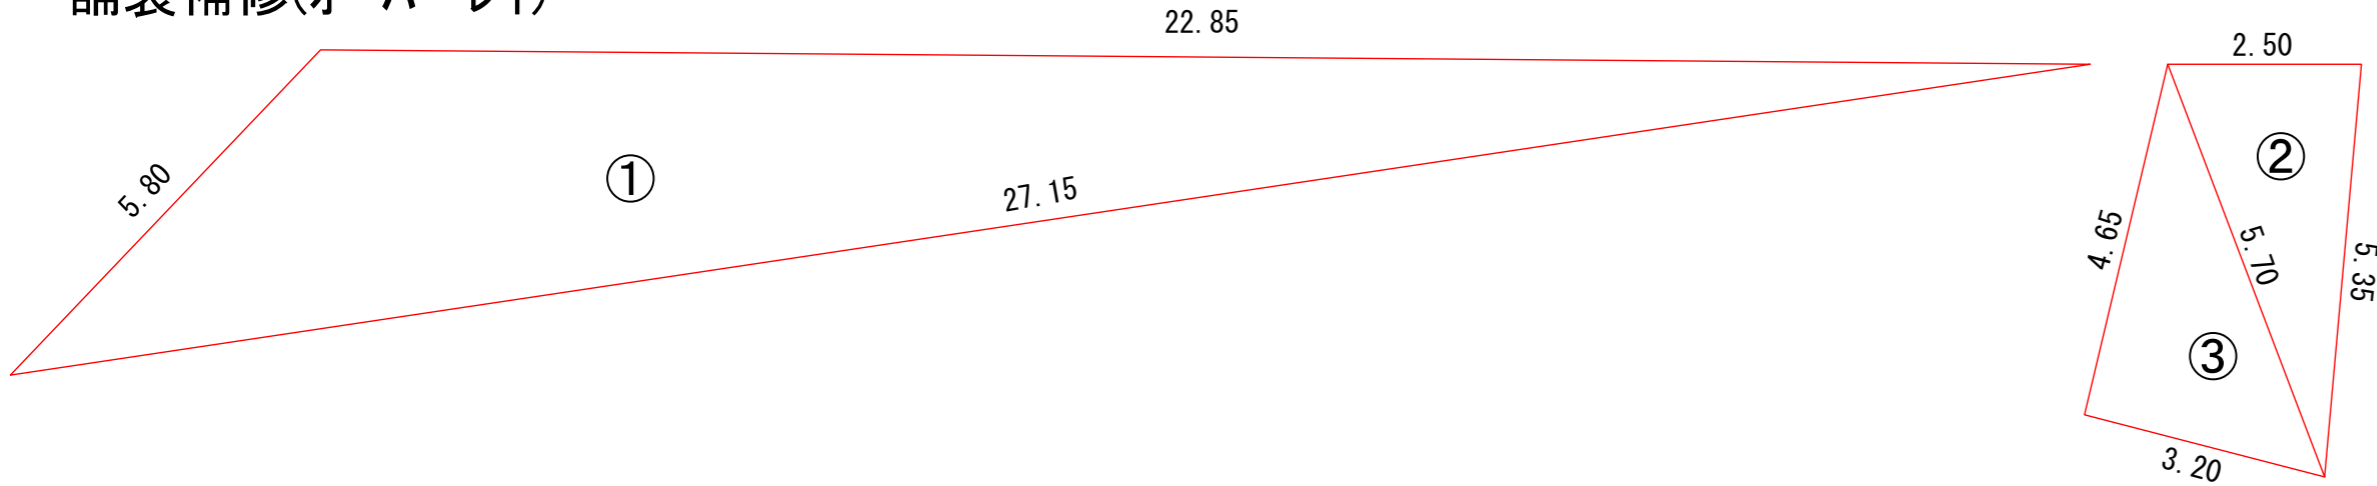


舗装補修(オーバーレイ) 面積求積表

No.	A	B	C	S	面積(m ²)
1	5.80	22.85	27.15	27.90	48.33
2	2.50	5.35	5.70	6.775	6.66
3	3.20	4.65	5.70	6.775	7.44
計					62.43

側溝据え付け

構造物とりこわし・床掘

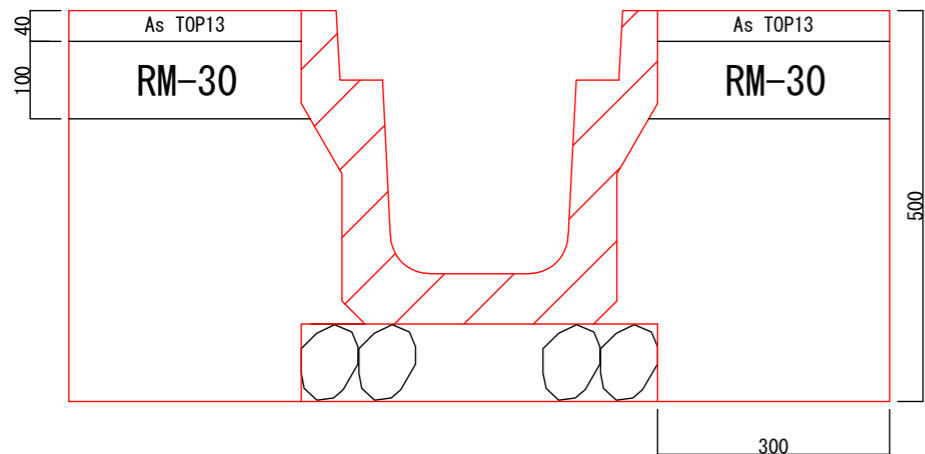


有筋Coとりこわし
 $A=0.46 \times 0.40 - (0.25 \times 0.25)$
 $=0.12m^2$

床掘 $A=0.3 \times 0.5 \times 2 - (0.04 \times 0.30 \times 2)$
 $=0.276 \div 0.3m^2$

埋戻 $A=0.3 \times 0.5 \times 2 - (0.14 \times 0.30 \times 2)$
 $=0.216 \div 0.2m^2$

プレキャストU型側溝
(PU3-B250-H250)

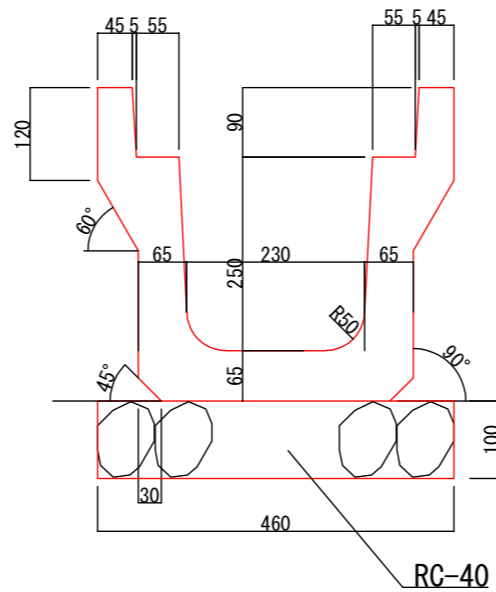


蓋版(PC4-B250)



N=42枚

鋼製グレーチング T-14 嵩上

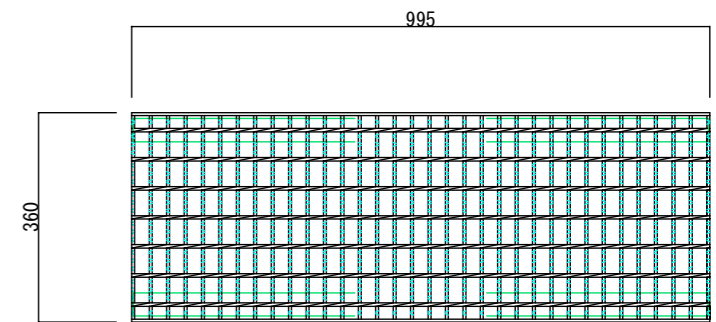

N=2枚

宿毛市				
工事種別	令和3年度 道維 第2-2号 平田保育園通園路補修工事			
図面名称	平面図	縮尺	図示	
路線名				
工事箇所	高知県 宿毛市 平田			
設計種別	実施図	図面 番号	1 2	
事務所名	宿毛市土木課			
会社名				