


仮設防護柵 S=1:100


L=15.0m

参考図

L=15.0m

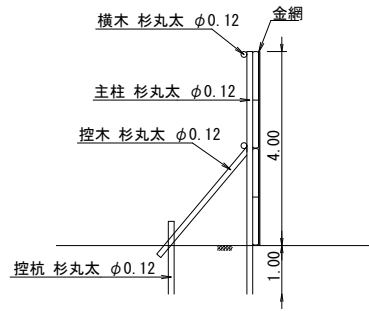

平面図 S=1:1000

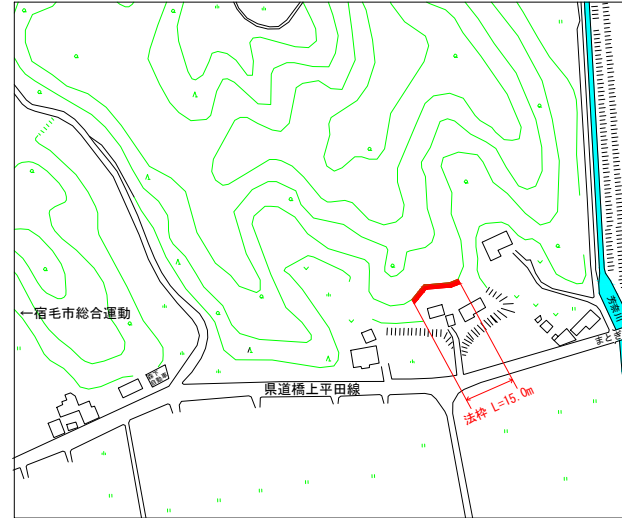

宿毛市			
工事種別	令和3年度 予防 第1-35号 山奈町芳奈地区がけ下り住家防犯対策工事		
図面名称	構造図・平面図	縮尺	図示
路線名			
工事箇所	高知県 宿毛市 山奈町 芳奈		
設計種別	実施図		
事務所名	宿毛市土木課	図面 番号	3 3
会社名			