



[illegible]

圖 記		圖 名	幡多広域市町村園事務組合様
概 略		工 事 名 称	
決 算			
決 算		標 高 名 称	敷地全体配置図
別 表	107-0005 區 107-0025 幸		
縮 尺	1:500		
縮尺備考			
備 注	三 角 法 A 1		


沈 谷 池 (110.16 ~ 110.18 断面 (15))

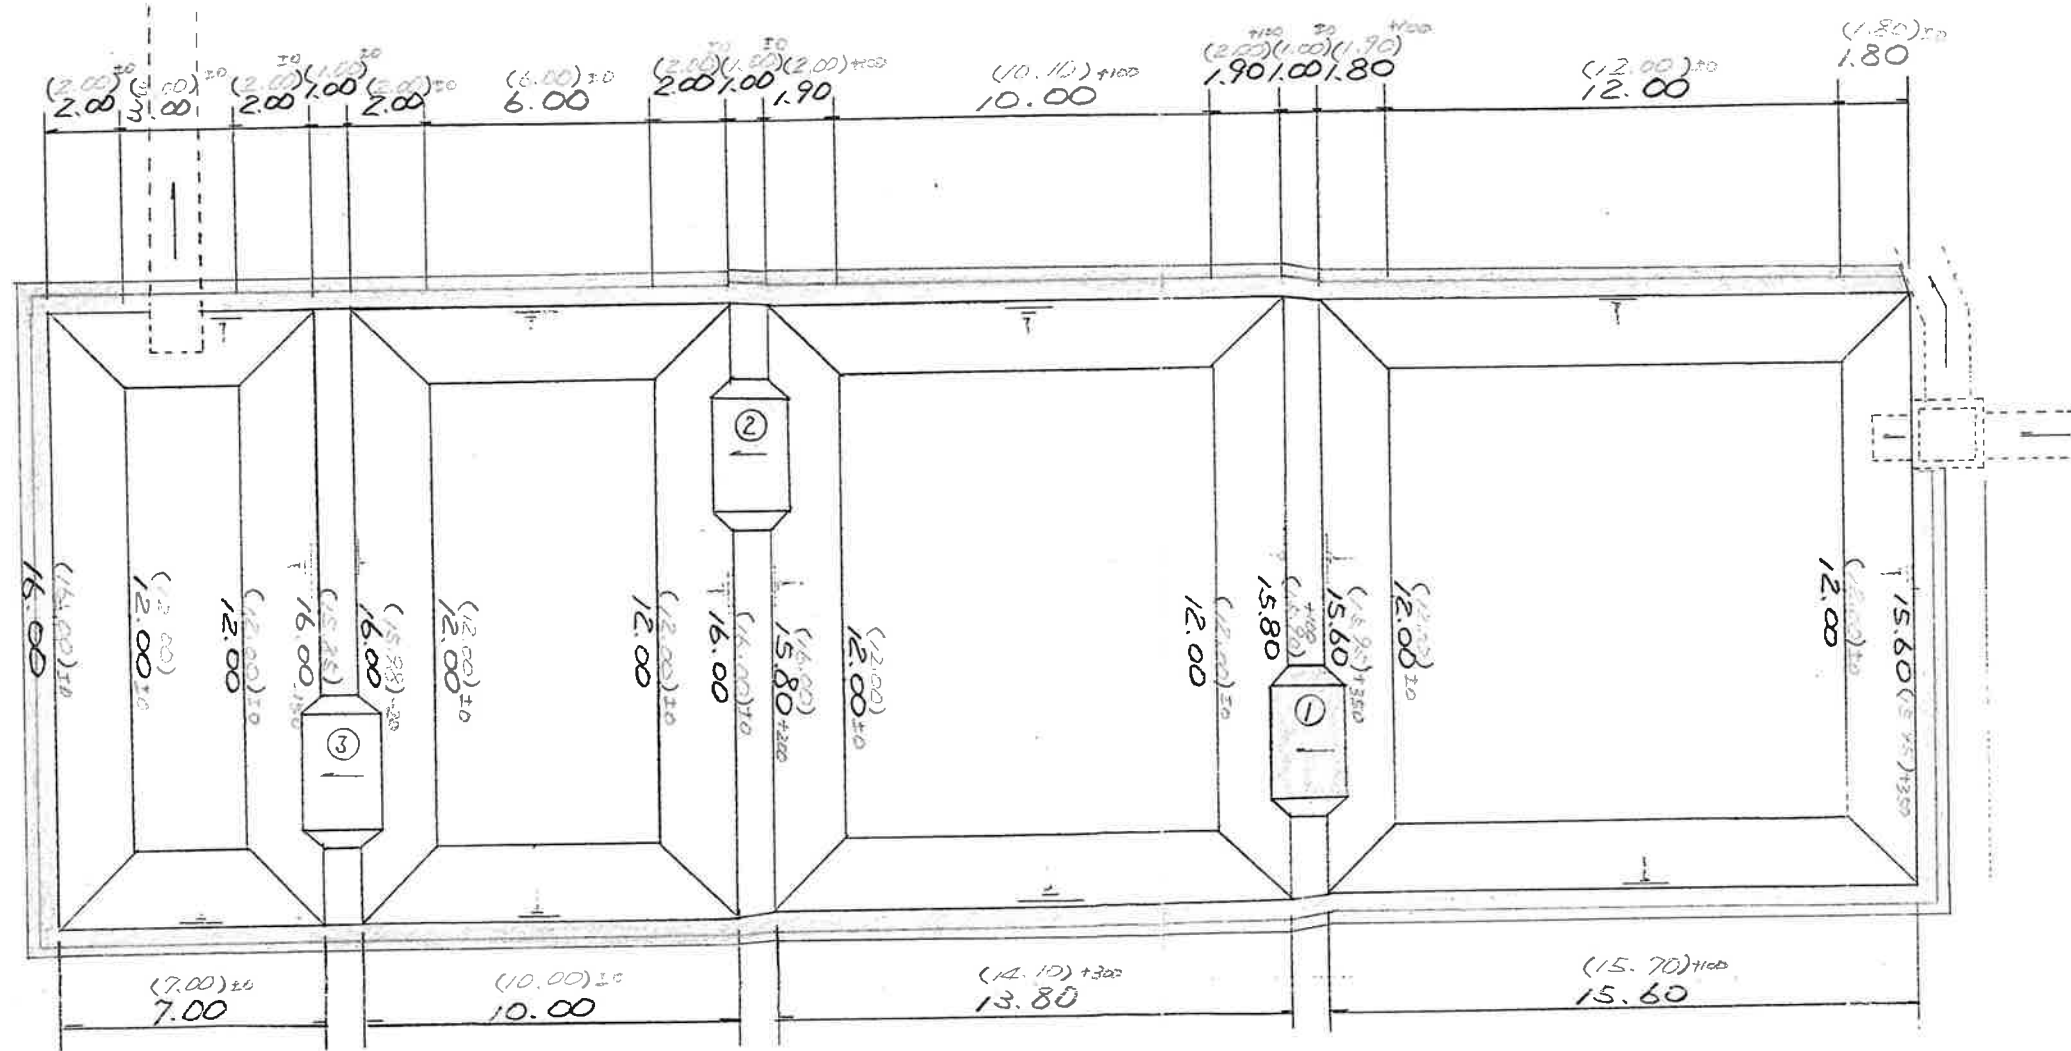


スライム+敷込幅

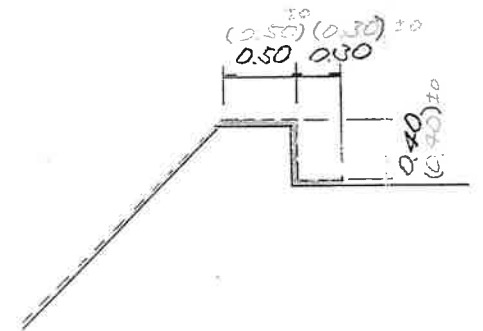


通水路
③

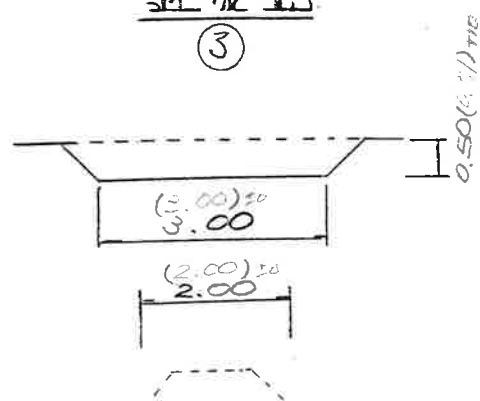

通水路
②




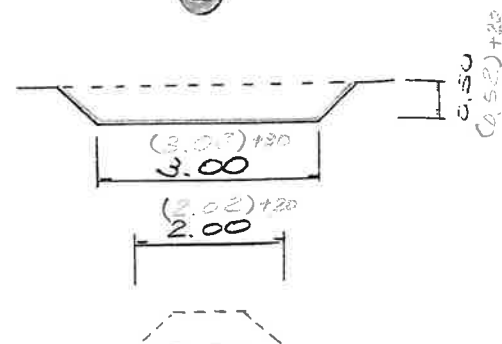


通水路
①

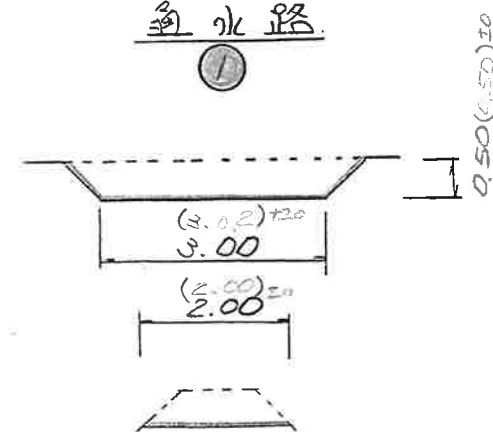

断面図

泥谷池
(10.11~10.15(10))

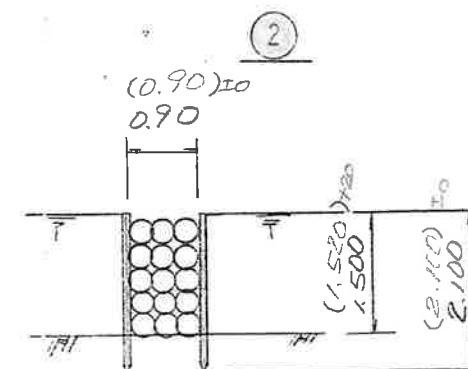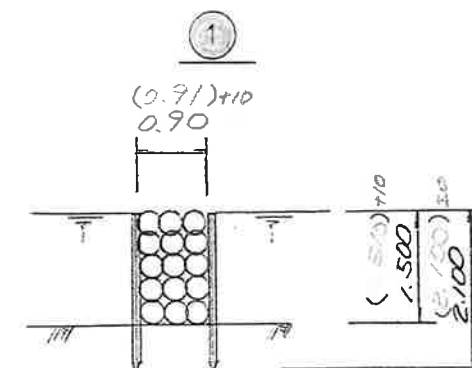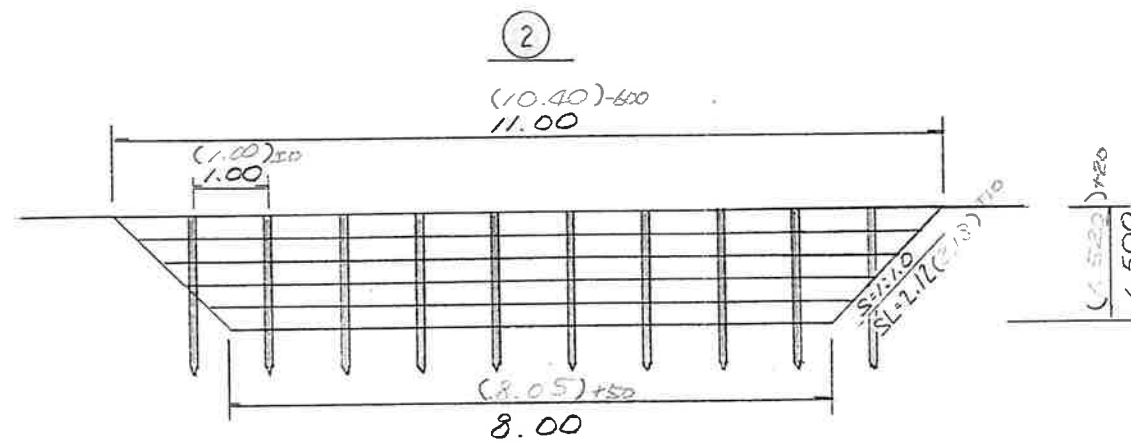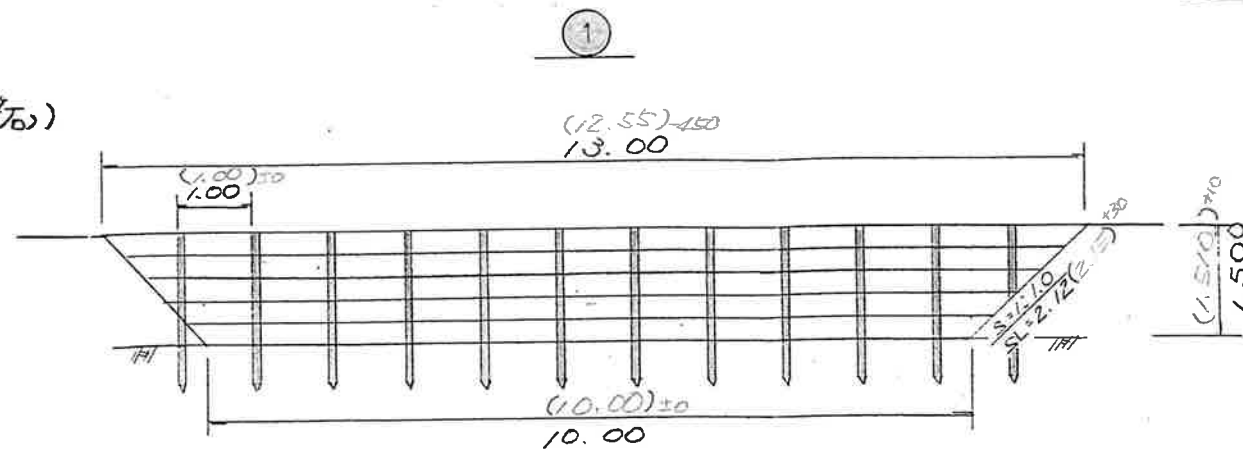

工事種別	山形県農業物産センター 加工施設建設用地造成	工事	第	号
図面名称	泥谷池 (平面図・断面図)	縮尺	1	
路線名				
工事箇所	市	郡	町	大字
設計種別				図面
事務所名				番号