



平面図 S=1:250

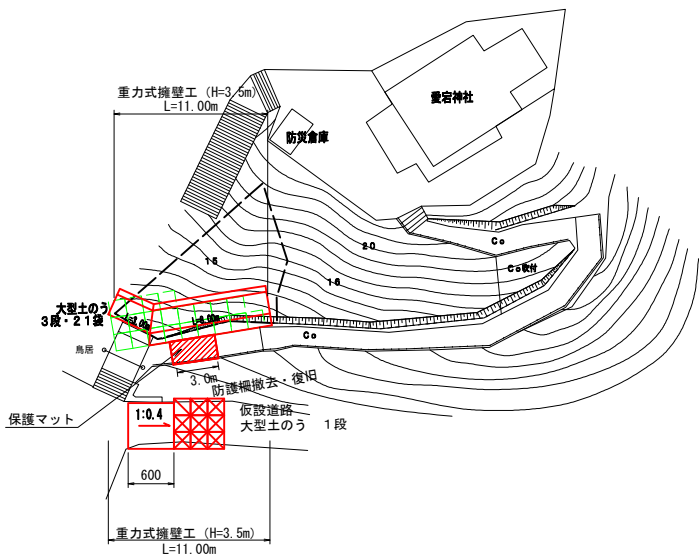


重力式擁壁構造図 S=1:50

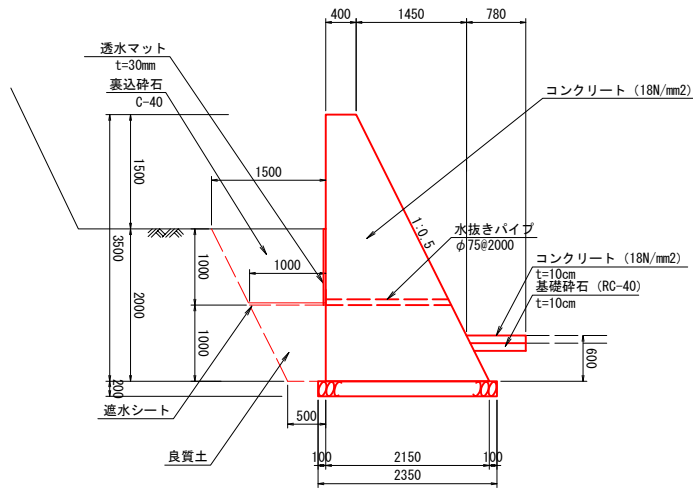


※伸縮目地間隔は10m以下とし、水抜き孔は2.0m2に1ヶ所設ける。


重力式擁壁展開図 S=1:100

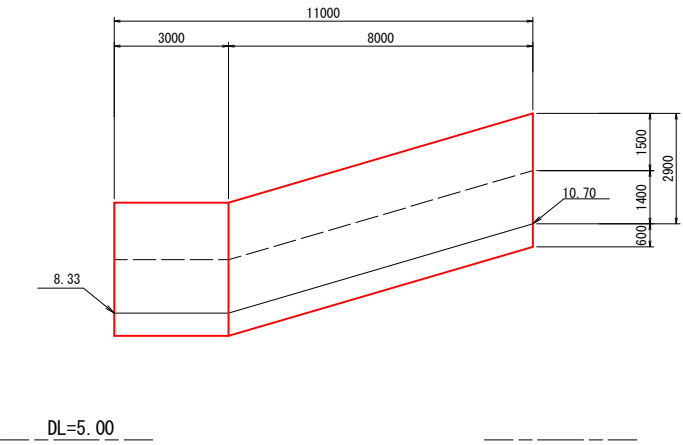


仮設道路詳細図 (参考) S=1:50

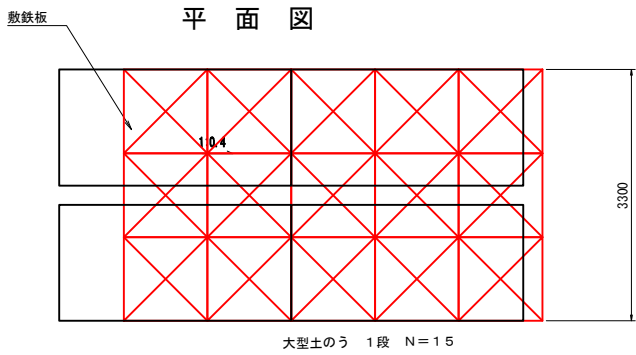

横断図

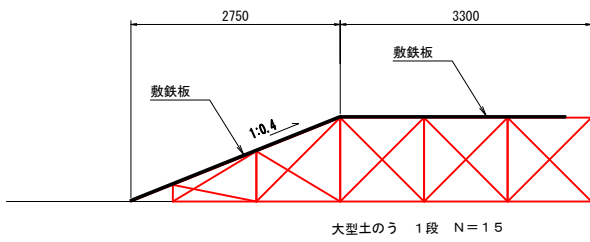

横断図 S=1:100

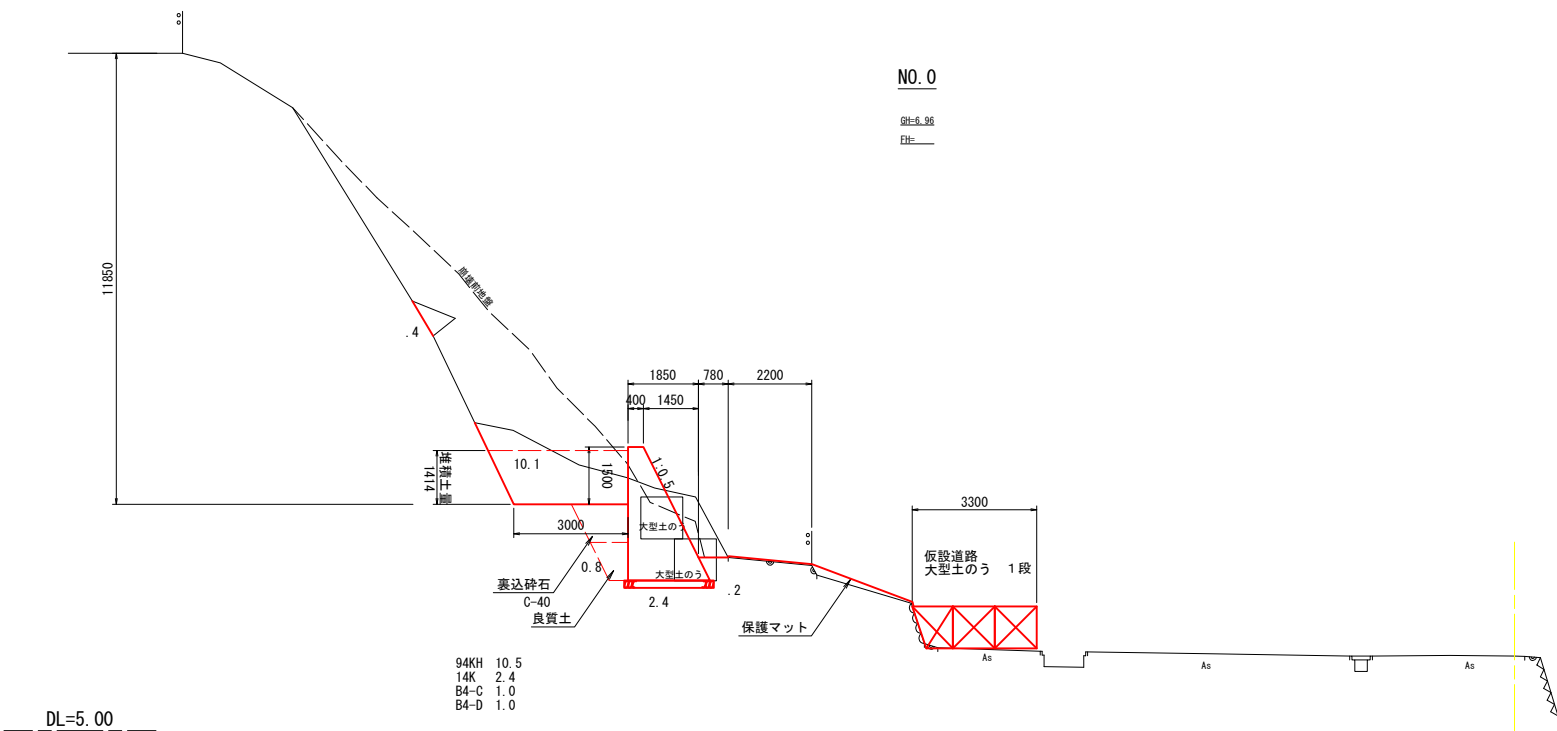

宿毛市				
工事種別	令和7年度 危津 第1号 避難道整備工事（田ノ浦地区）			
図面名称	平面図・縦断面図・横断面図	縮尺	図示	
路線河川名				
工事箇所	高知県 宿毛市 小筑紫町 田ノ浦			
設計種別	実施設計図	図面 番 号	1	
事務所名	宿毛市土木課		1	
会社名				