




南側立面図

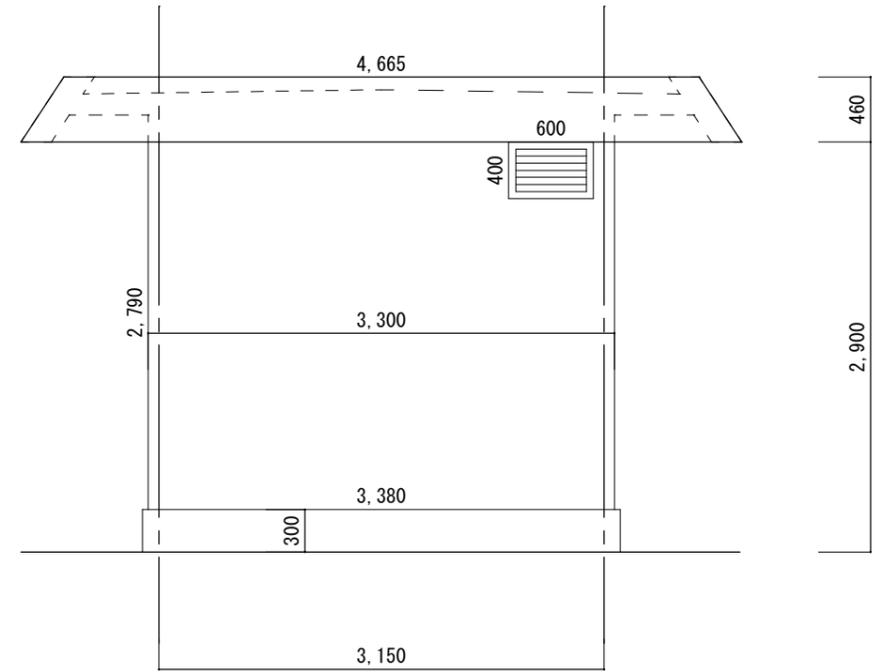

東側立面図

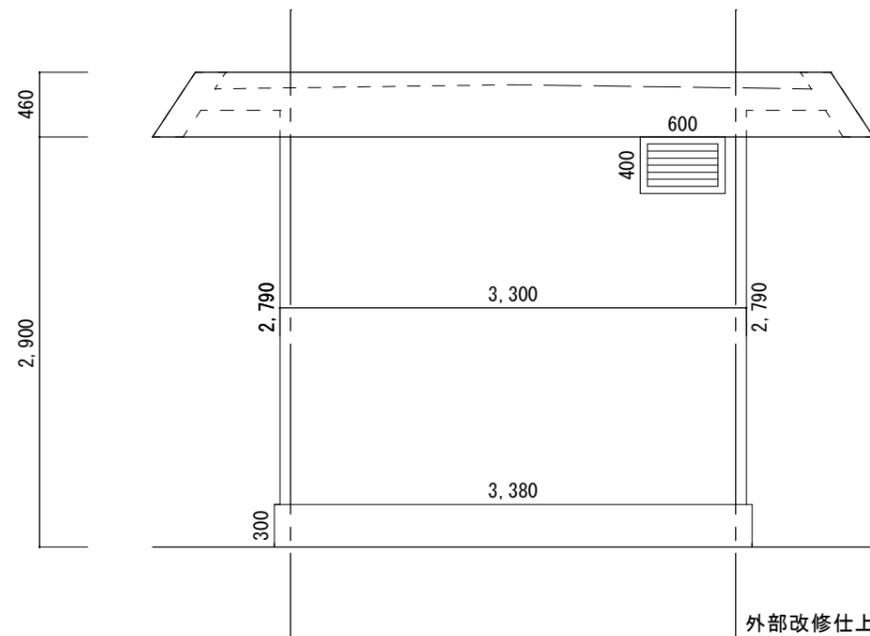

西側立面図

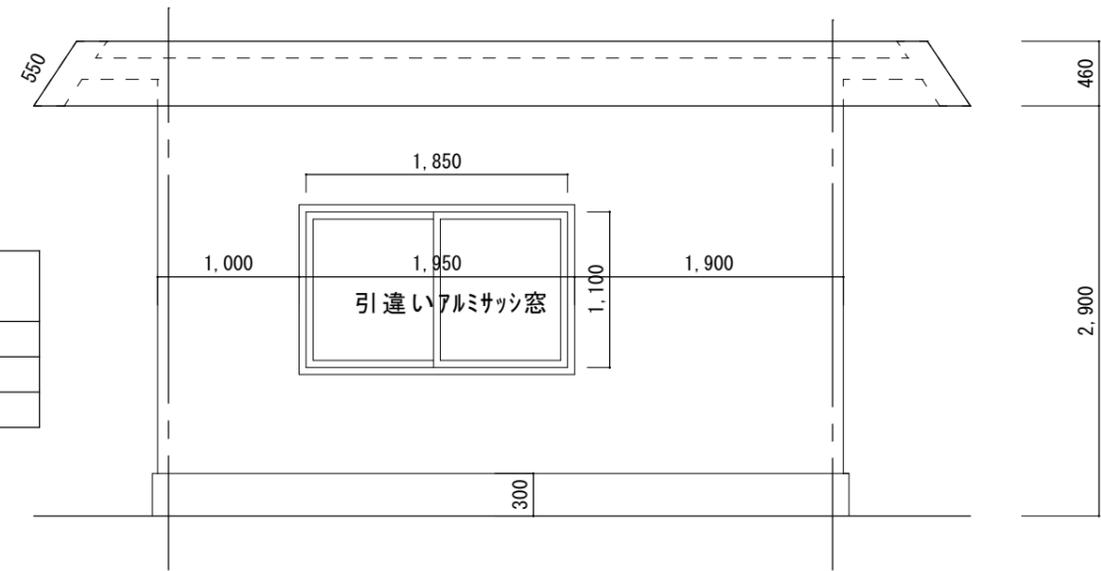

北側立面図

改修前外部仕上表

外 壁	コンクリート打放し
臥 梁	同上
軒 天	コンクリート打放し
庇屋根	コンクリート打放し
立上り	コンクリート打放し

外部改修仕上表

壁	下地調整の上アクリルゴム系外壁化粧防水（アロウオールビネット剥落防止工法同等） 補強材：ガラス繊維、仕上塗材：アロン水性スパーカラーSi
軒天	アクリルゴム系外壁化粧防水（アロウオールビネット剥落防止工法同等） 補強材：ビニロン繊維、仕上塗材：リシローラー塗
パラペット	アクリルゴム系塗膜防水（アロウコートSQ同等） トップコート共


記 事		鶴来島ポンプ場改修 工事設計図 ポンプ場立面図	製図	担当
			縮尺	図面番号
			1/50	

改修前内部仕上表

壁	: コンクリート打放し
梁	: 同上
天井	: コンクリート打放し
床	: コンクリート金ゴテ押さえ


内部改修仕上表

内部壁	コンクリート面下地調整の上、アクリルコ [®] ム系外壁化粧防水 (アロンホルネット工法同等)
天井・梁	補強材: ビニロン繊維、仕上塗材: アロン水性ス [®] パー [®] Si

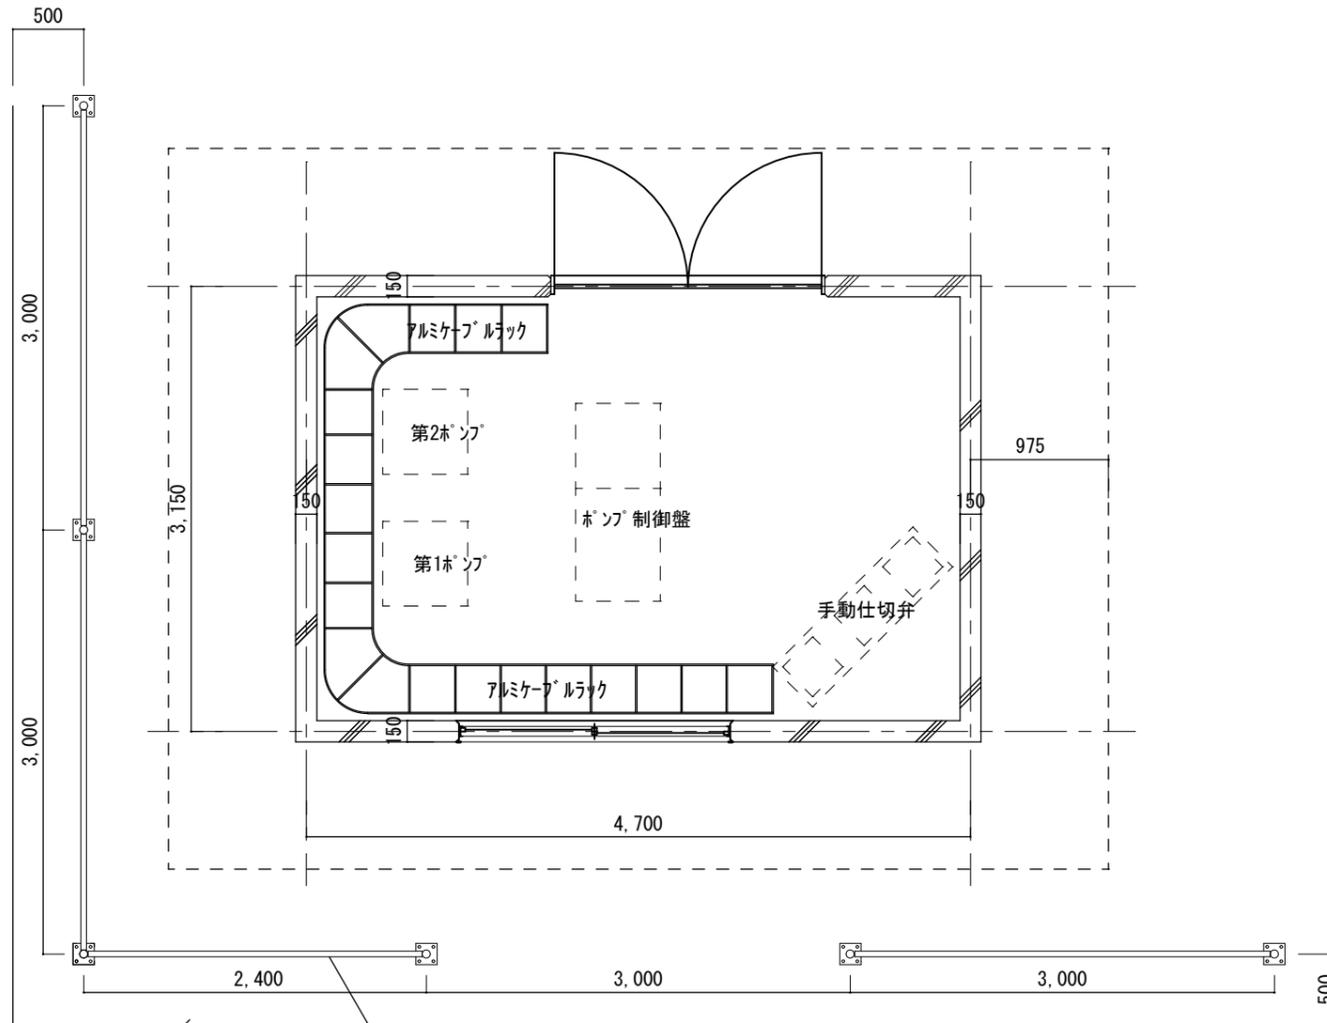


転落防止柵H=1,100溶融亜鉛メッキ (PZ-L4-11C同等)
ベ[®]ース[®]プレート付 (150x150xt9)

平面図

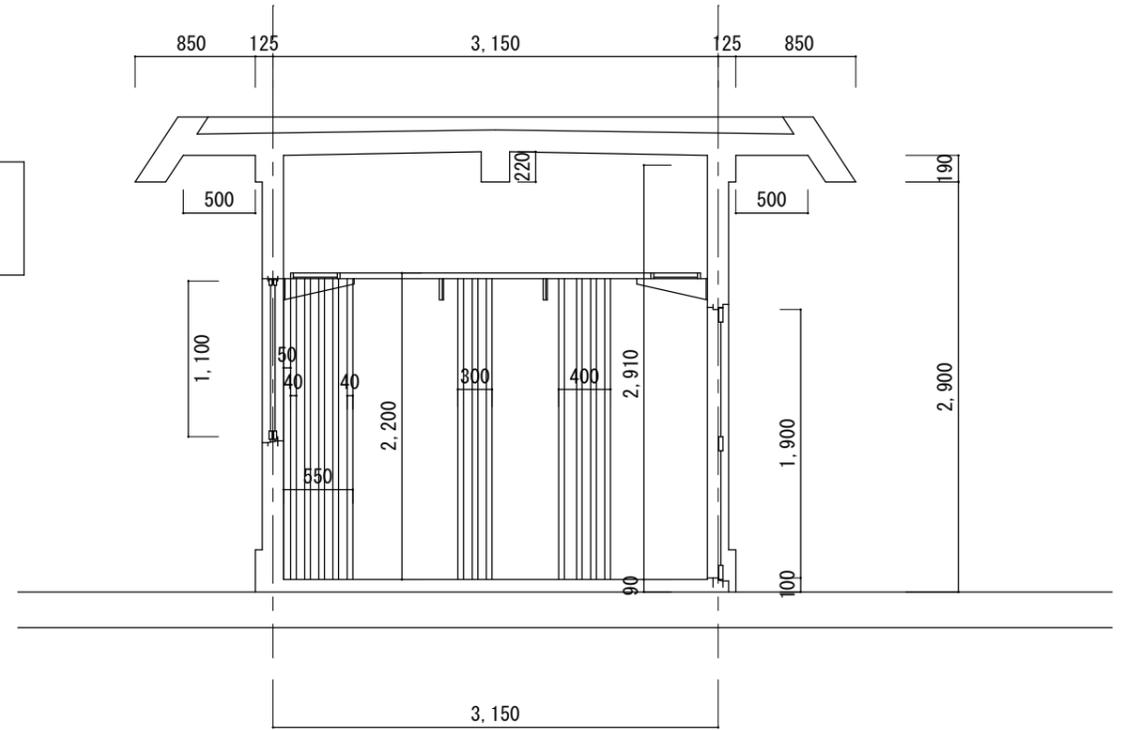


Y-Y断面図

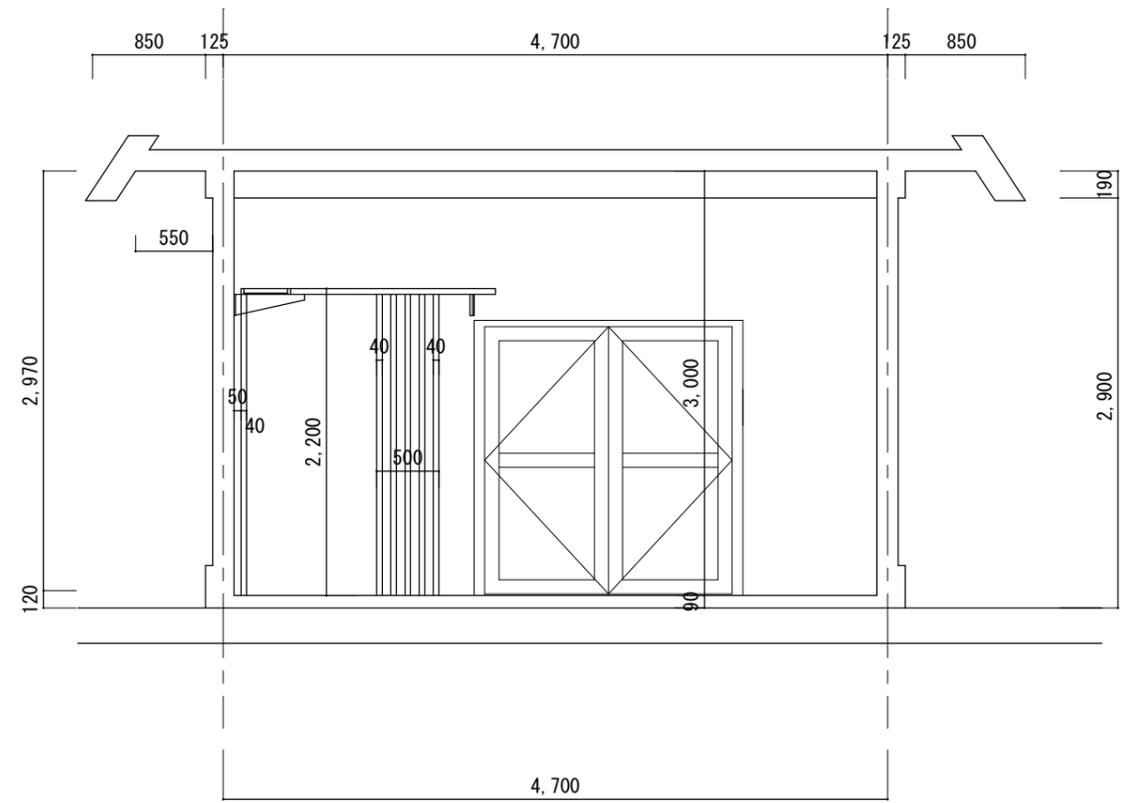


X-X断面図


記 事			製図	担当
			縮尺 1/50	図面番号
鵜来島ポンプ場改修 工事設計図 ポンプ場平面図、断面図				

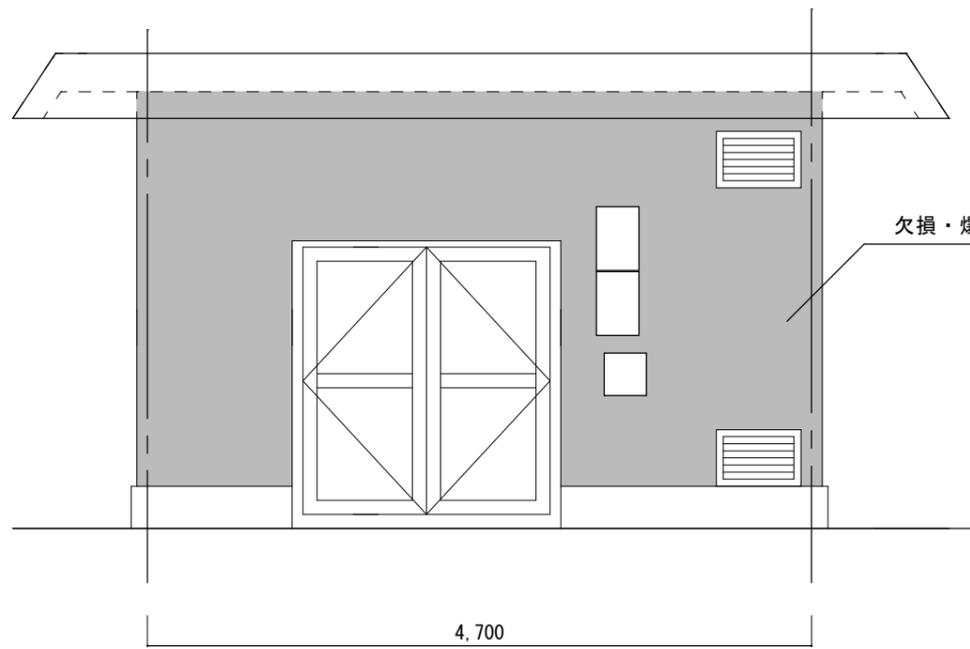


南側立面図

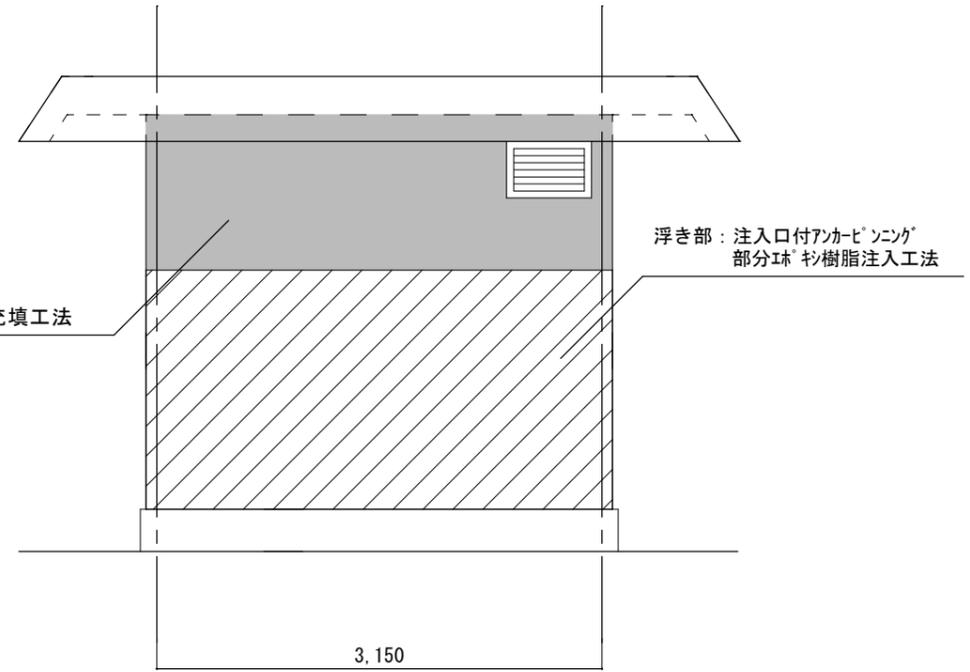

東側立面図

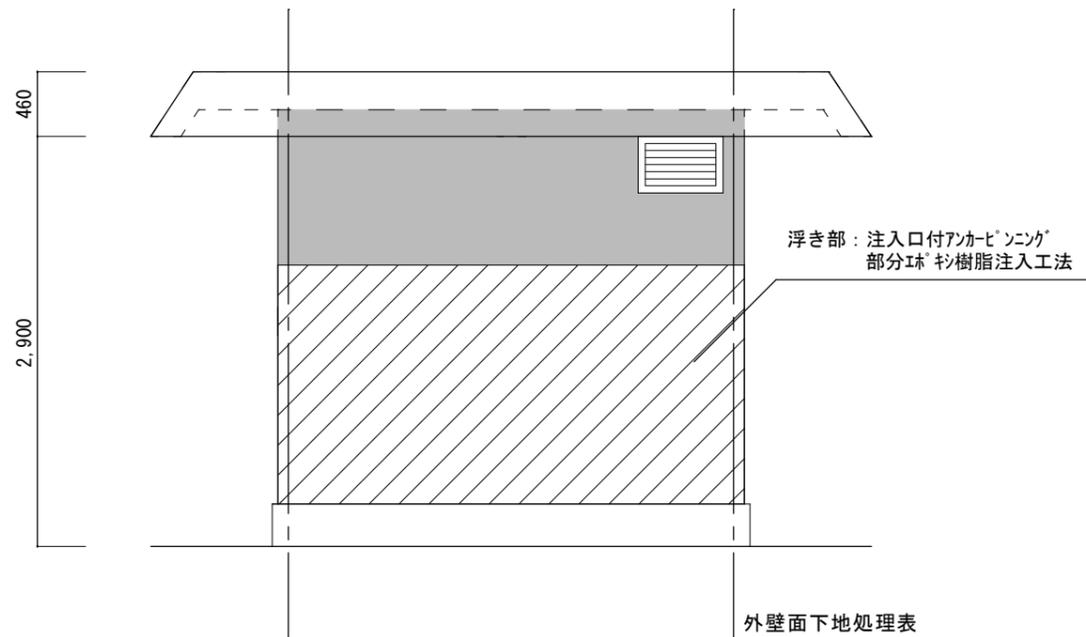

西側立面図

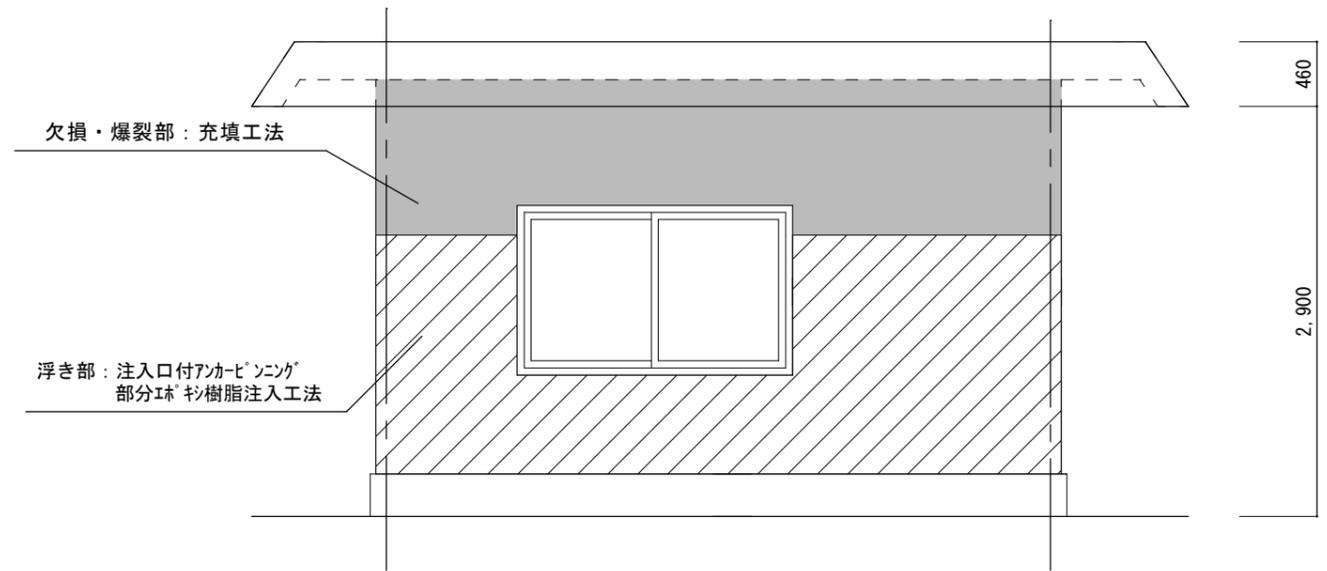

北側立面図

外壁面下地処理表

浮き部	注入口付アンカービニール部分珪砂樹脂注入工法
欠損・爆裂部	充填工法 (コンクリートはつり取り、ケレン、鉄筋の防錆処理、ホリマーセメントモルタルによる断面修復)
下地処理面	下地処理後、全面下地調整 (CM-2)


記事			製図	担当
		鶴来島ポンプ場改修 工事設計図	縮尺	図面番号
		ポンプ場外壁面下地処理図	1/50	

改修前内部仕上表


壁	: コンクリート打放し
梁	: 同上
天井	: コンクリート打放し
床	: コンクリート金ゴテ押さえ

内部改修仕上表


内部壁	コンクリート面下地調整の上、アクリル [®] ム系外壁化粧防水 (アロンオールネット工法同等)
天井・梁	補強材: ビニコ繊維、仕上塗材: アロン水性ス [®] パー [®] -Si

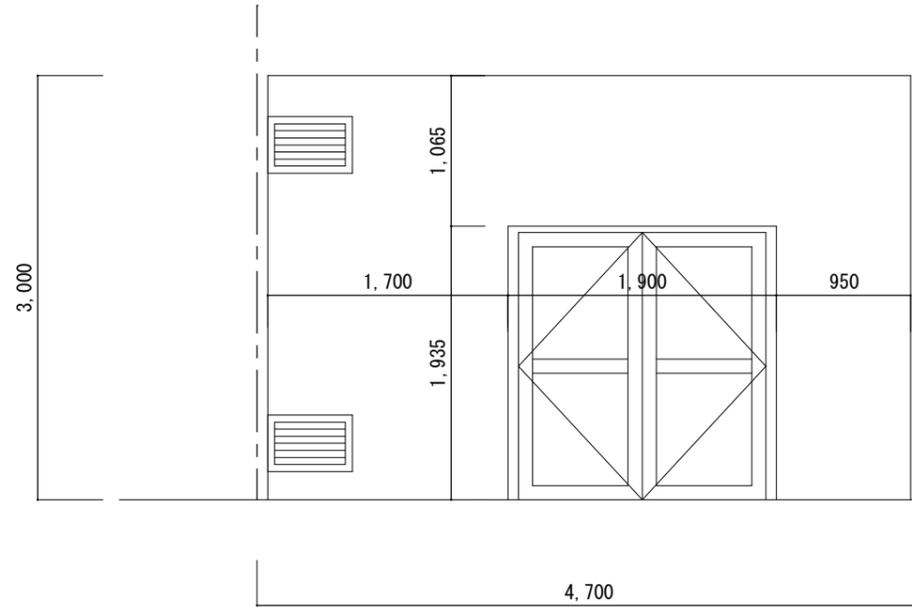


ポンプ室 A面

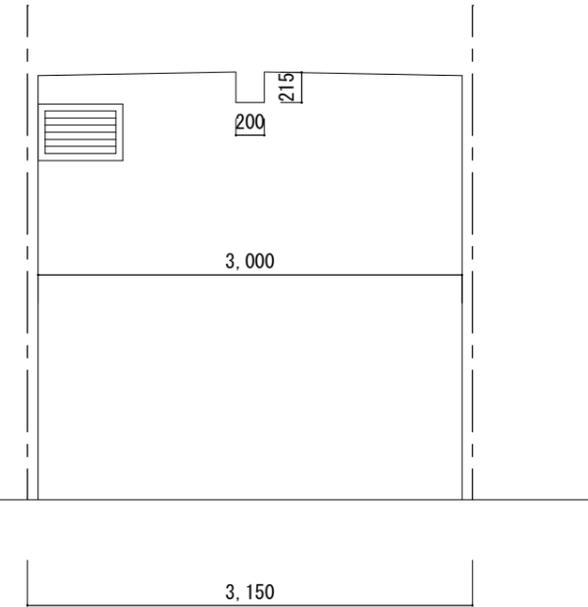

ポンプ室 B面

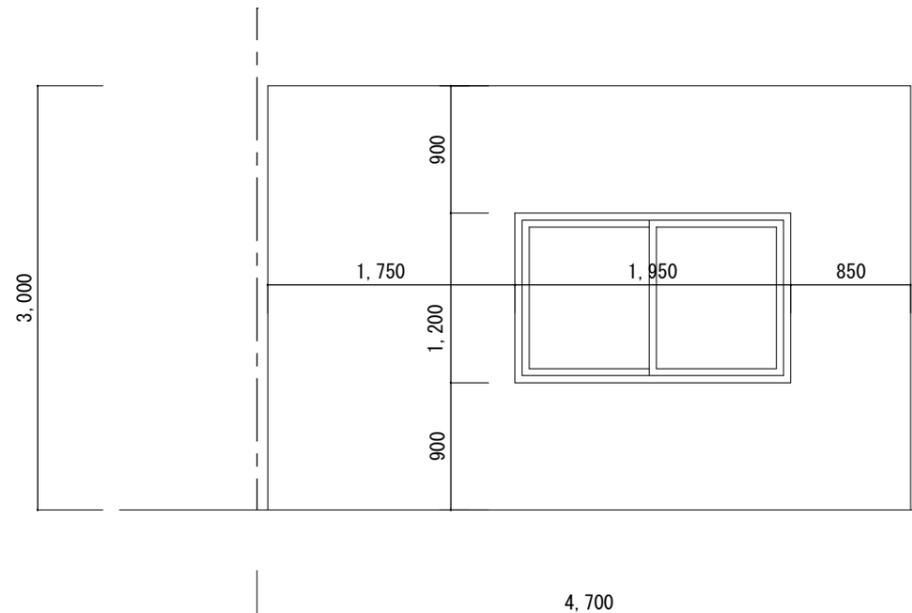


ポンプ室 C面

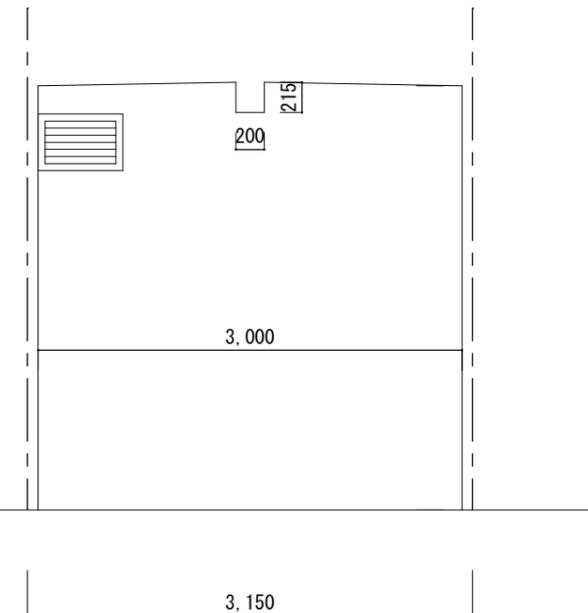


ポンプ室 D面

記事		鶴来島ポンプ場改修 工事設計図 ポンプ場展開図	製図	担当
			縮尺 1/50	図面番号

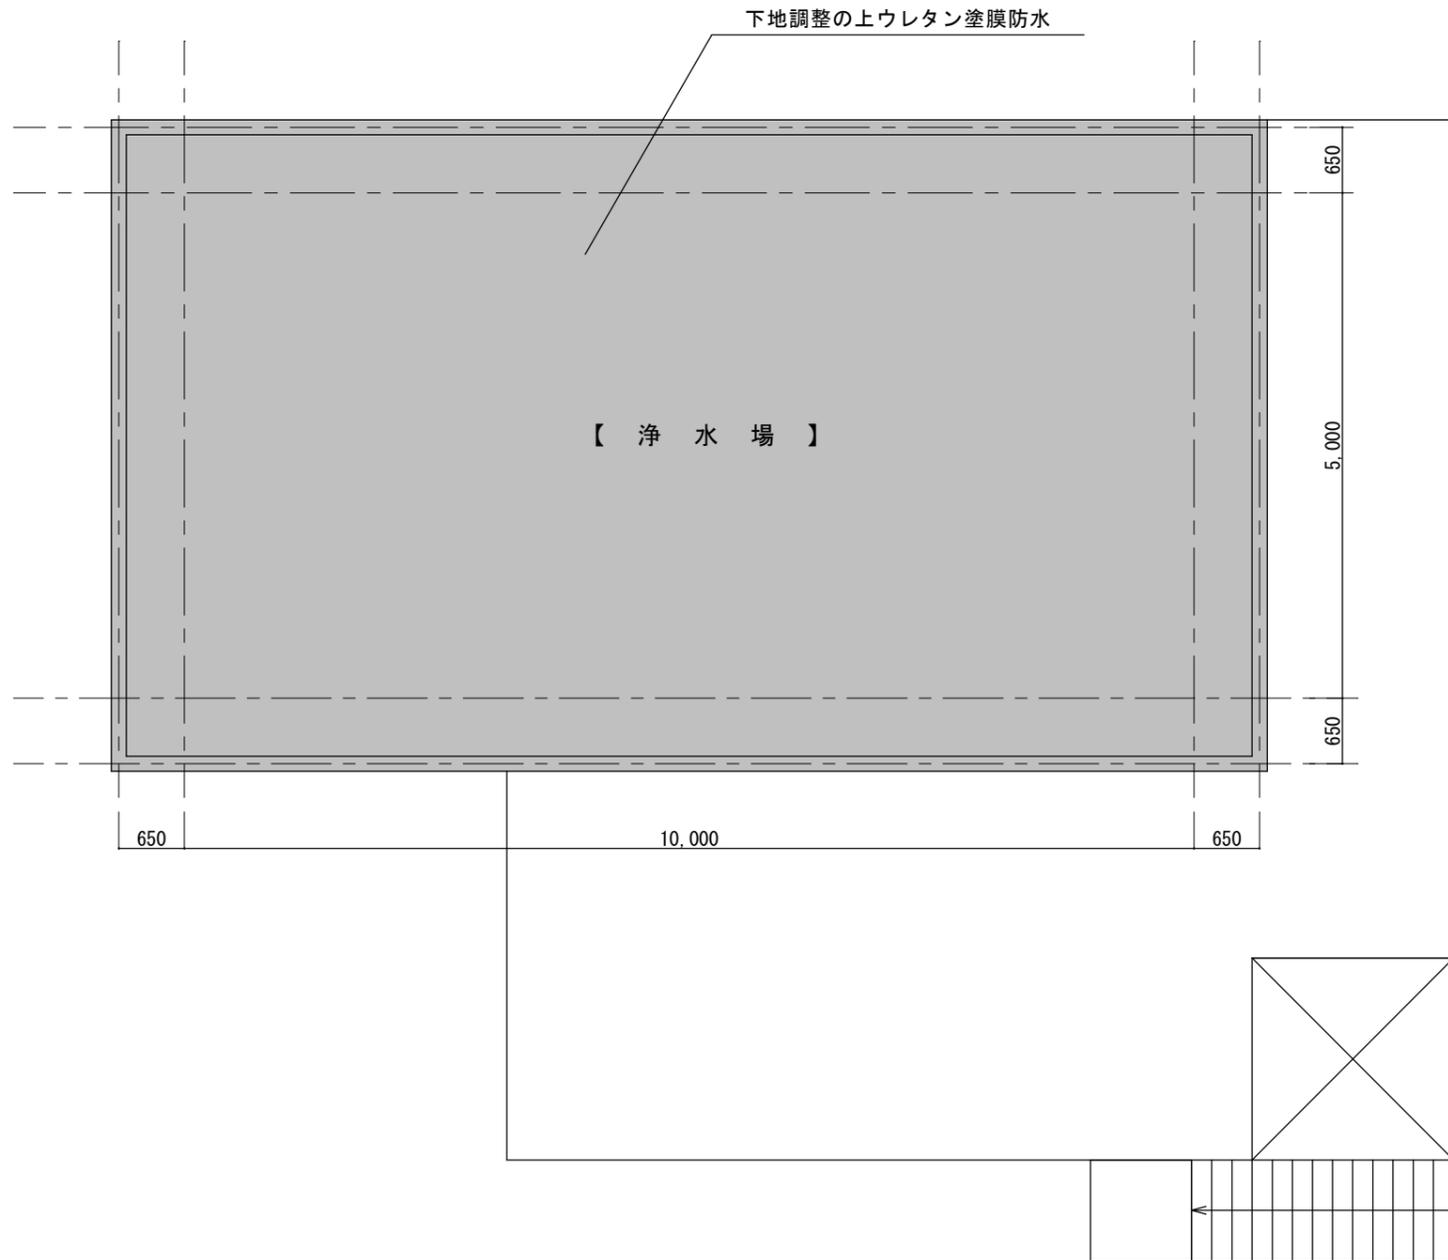

浄水場 平面図

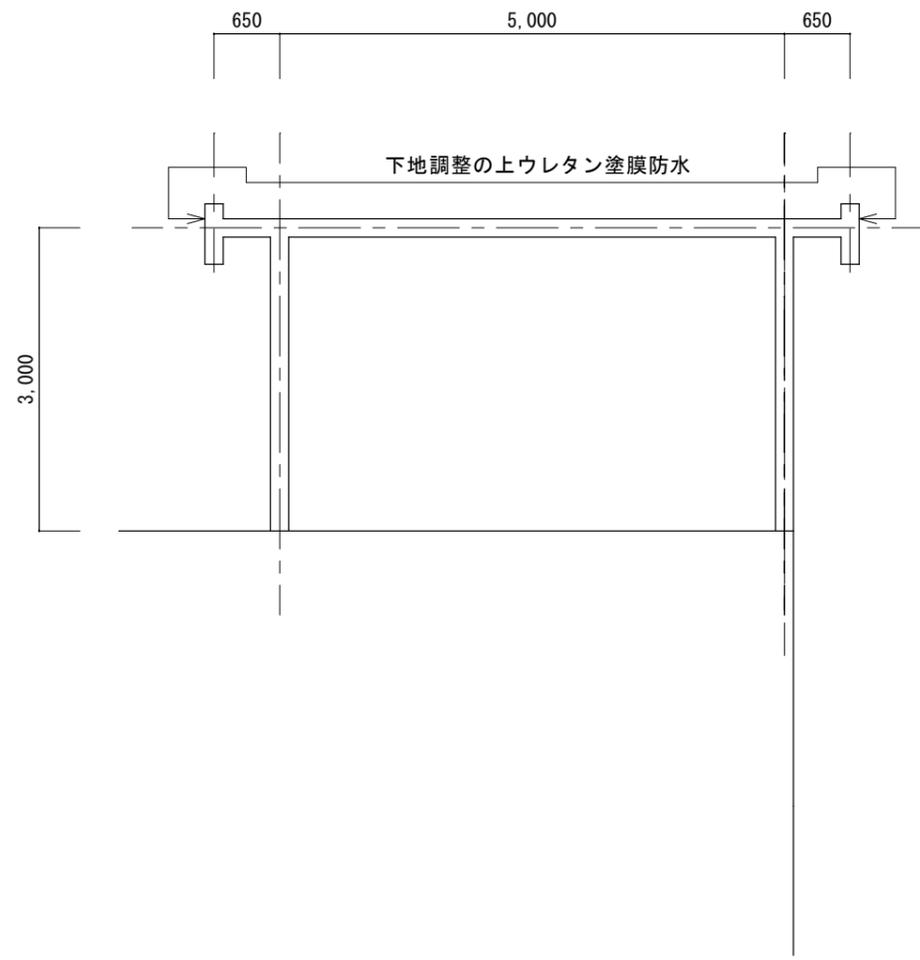

浄水場 断面図

記事			鵜来島ポンプ場改修 工事設計図 浄水場 平面図、断面図	製図	担当
				縮尺 1/70	図面番号