



P. 75.0

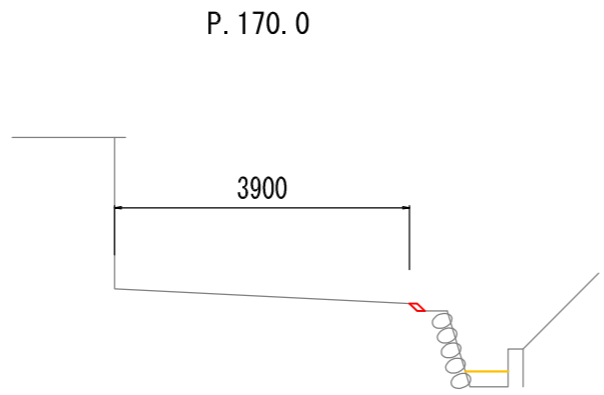


P. 170.0

側溝清掃=0.11  
Con=0.01

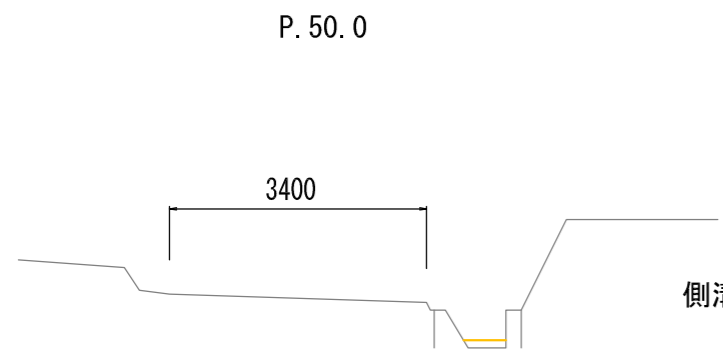


P. 50.0

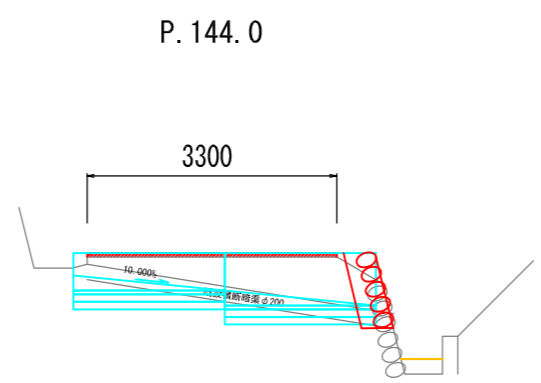

P. 144.0


側溝清掃=0.05

表層工=3.30  
側溝清掃=0.11

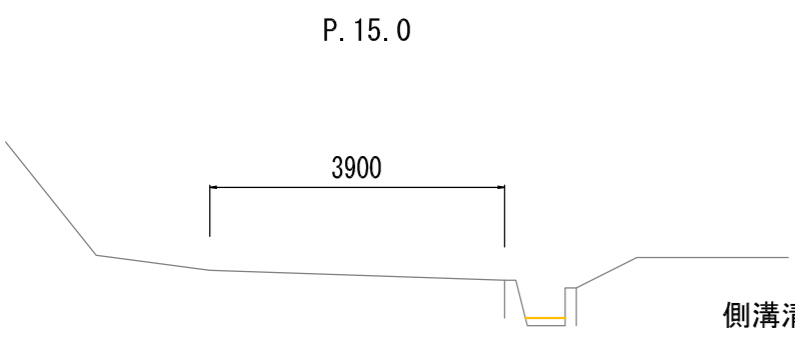


P. 15.0

側溝清掃=0.05

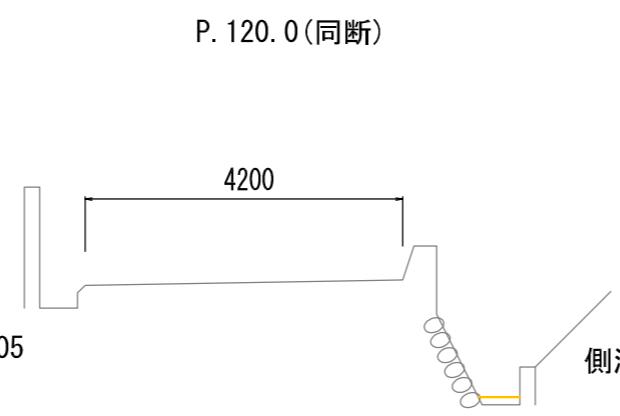

P. 120.0 (同断)


側溝清掃=0.05

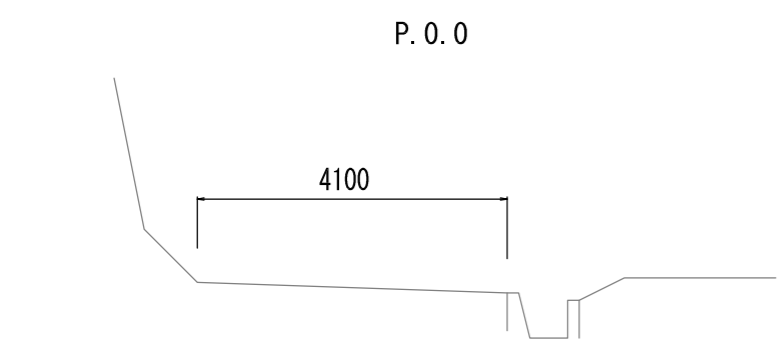

P. 0.0


側溝清掃=0.05

P. 82.0~P. 120.0

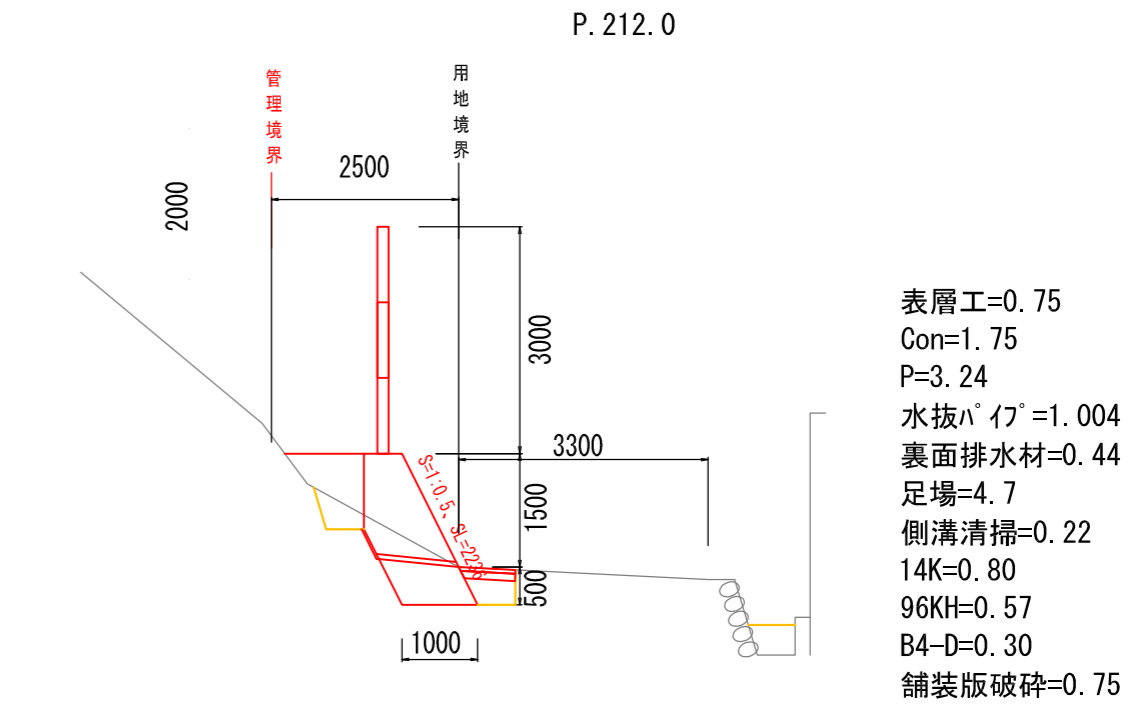

P. 212.0

表層工=0.75  
Con=1.75  
P=3.24  
水抜 $\Delta$ 17°=1.004  
裏面排水材=0.44  
足場=4.7  
側溝清掃=0.22  
14K=0.80  
96KH=0.57  
B4-D=0.30  
舗装版破碎=0.75

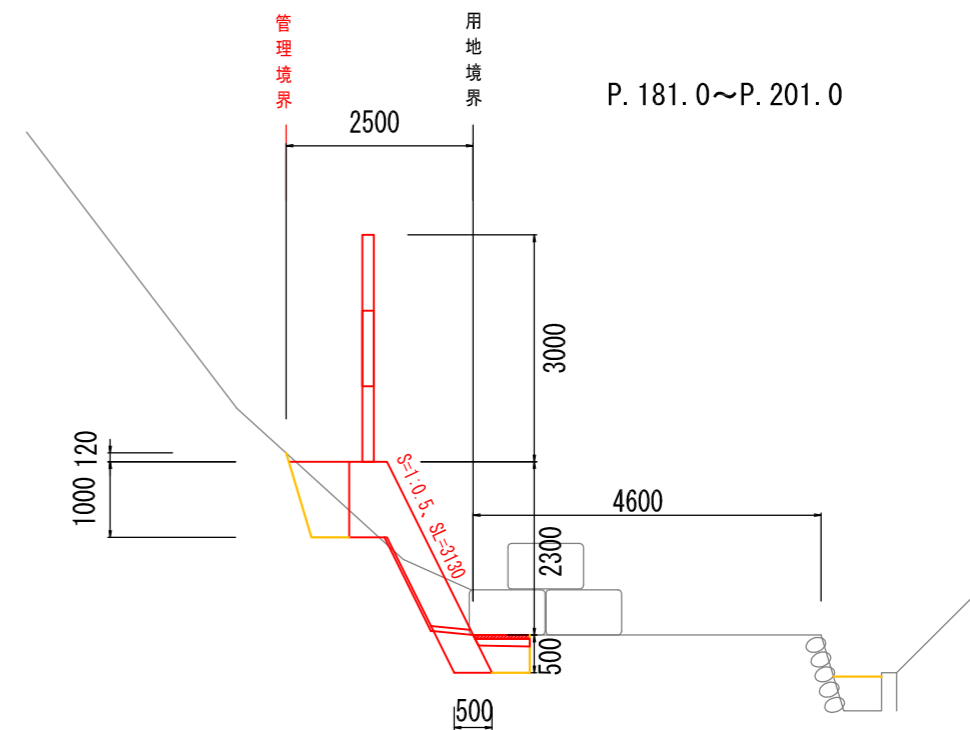

P. 181.0~P. 201.0

表層工=0.75  
Con=1.64  
P=4.13  
水抜 $\Delta$ 17°=0.503  
裏面排水材=1.38  
足場=5.6  
側溝清掃=0.26  
14K=0.56  
96KH=1.05  
B4-D=0.31  
舗装版破碎=0.75

宿毛市			
工事種別	平成30年度 新改 第1号 市道坂ノ下田ノ浦線道路改良工事		
図面名称	横断図	縮尺	1/100
施設名	市道坂ノ下田ノ浦線		
工事箇所	宿毛市坂ノ下		
設計種別	実施設計	図面 番号	2
事務所名	土木課		5
会社名			