



P. 75.0

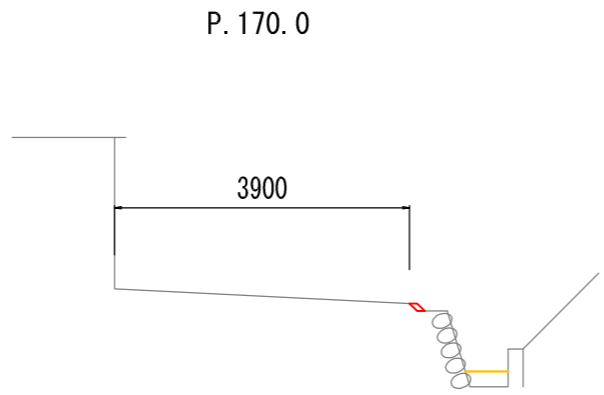


P. 170.0

側溝清掃=0.11
Con=0.01

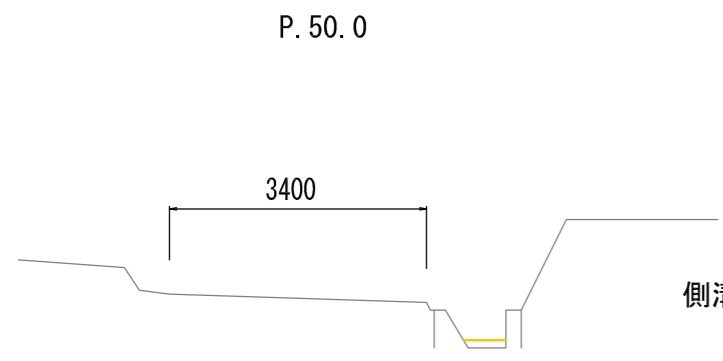


P. 50.0

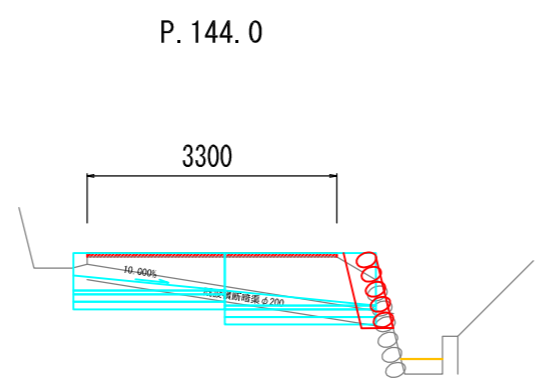

P. 144.0


側溝清掃=0.05

表層工=3.30
側溝清掃=0.11

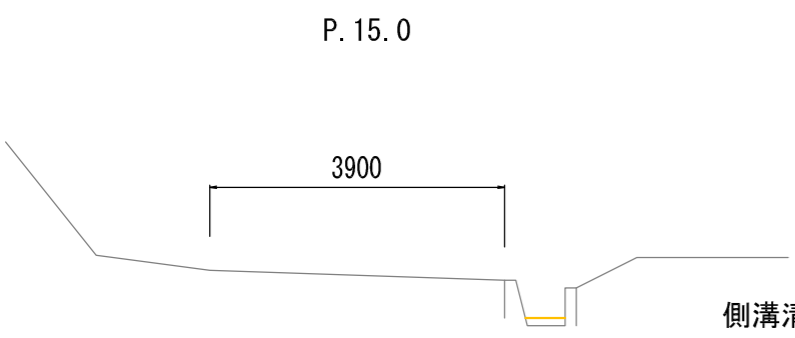


P. 15.0

側溝清掃=0.05

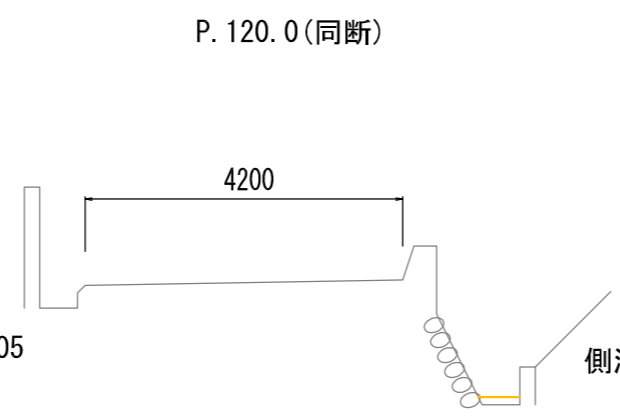


P. 120.0 (同断)

側溝清掃=0.05

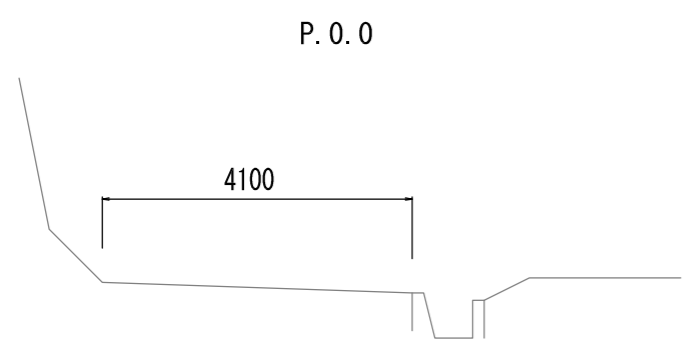


P. 0.0

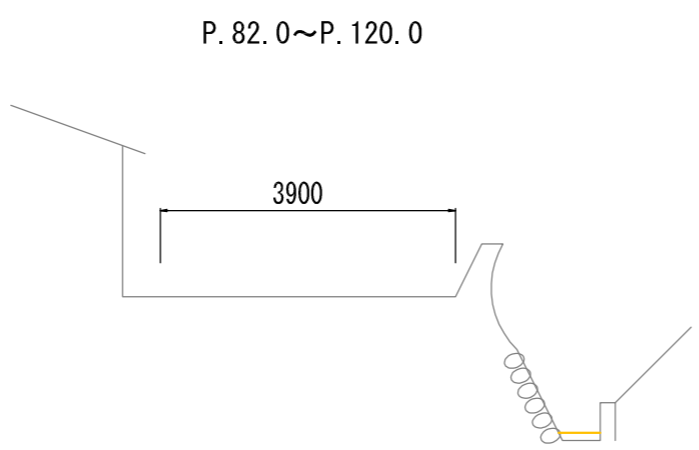


P. 82.0~P. 120.0

側溝清掃=0.05

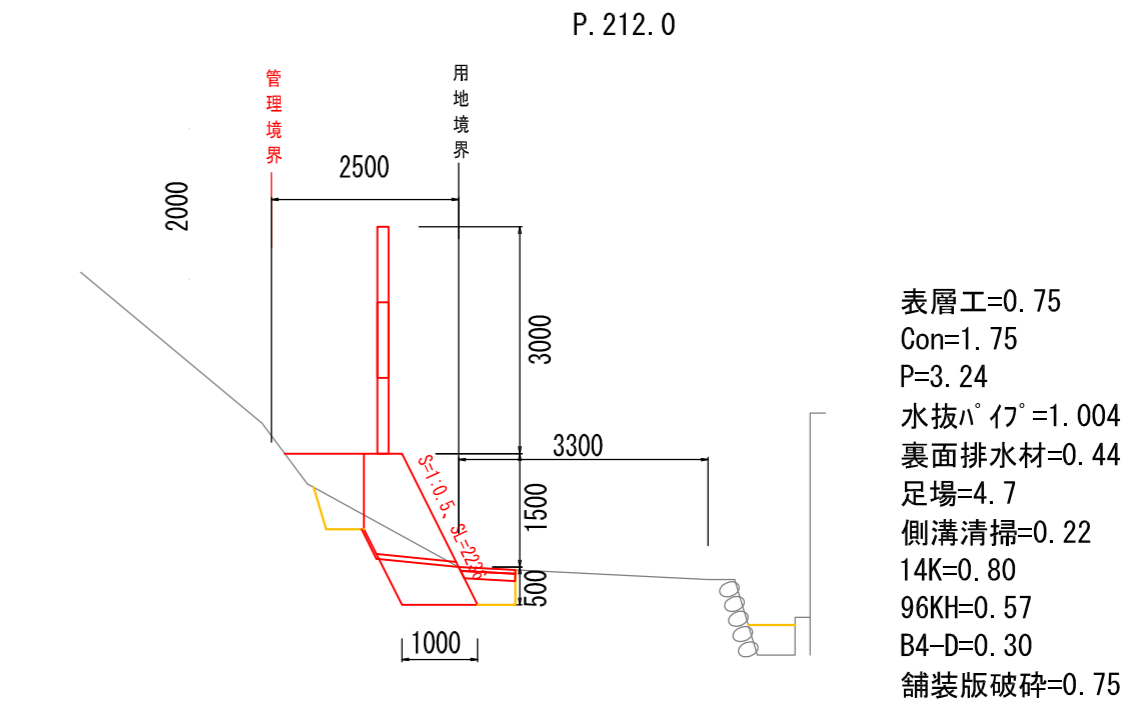

P. 212.0

- 表層工=0.75
- Con=1.75
- P=3.24
- 水抜 π π °=1.004
- 裏面排水材=0.44
- 足場=4.7
- 側溝清掃=0.22
- 14K=0.80
- 96KH=0.57
- B4-D=0.30
- 舗装版破碎=0.75

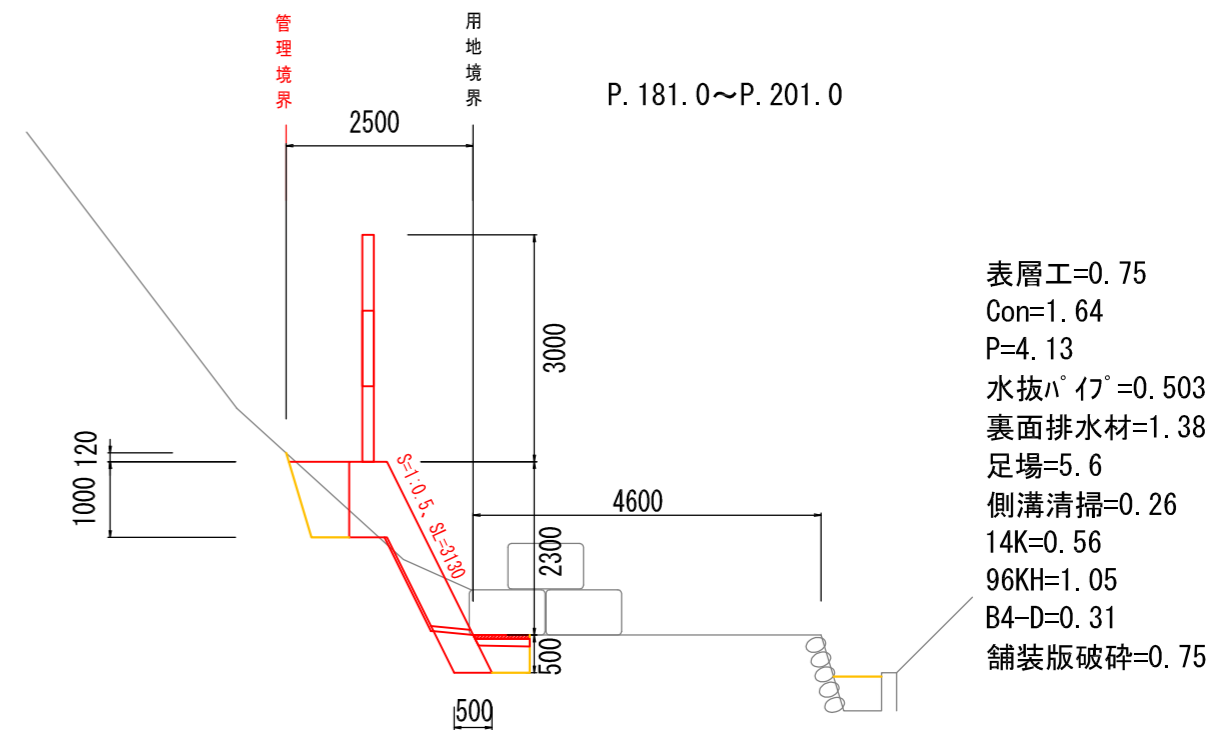

P. 181.0~P. 201.0

- 表層工=0.75
- Con=1.64
- P=4.13
- 水抜 π π °=0.503
- 裏面排水材=1.38
- 足場=5.6
- 側溝清掃=0.26
- 14K=0.56
- 96KH=1.05
- B4-D=0.31
- 舗装版破碎=0.75

宿毛市			
工事種別	平成30年度 新改 第1号 市道坂ノ下田ノ浦線道路改良工事		
図面名称	横断図	縮尺	1/100
施設名	市道坂ノ下田ノ浦線		
工事箇所	宿毛市坂ノ下		
設計種別	実施設計	図面 番号	2
事務所名	土木課		5
会社名			