


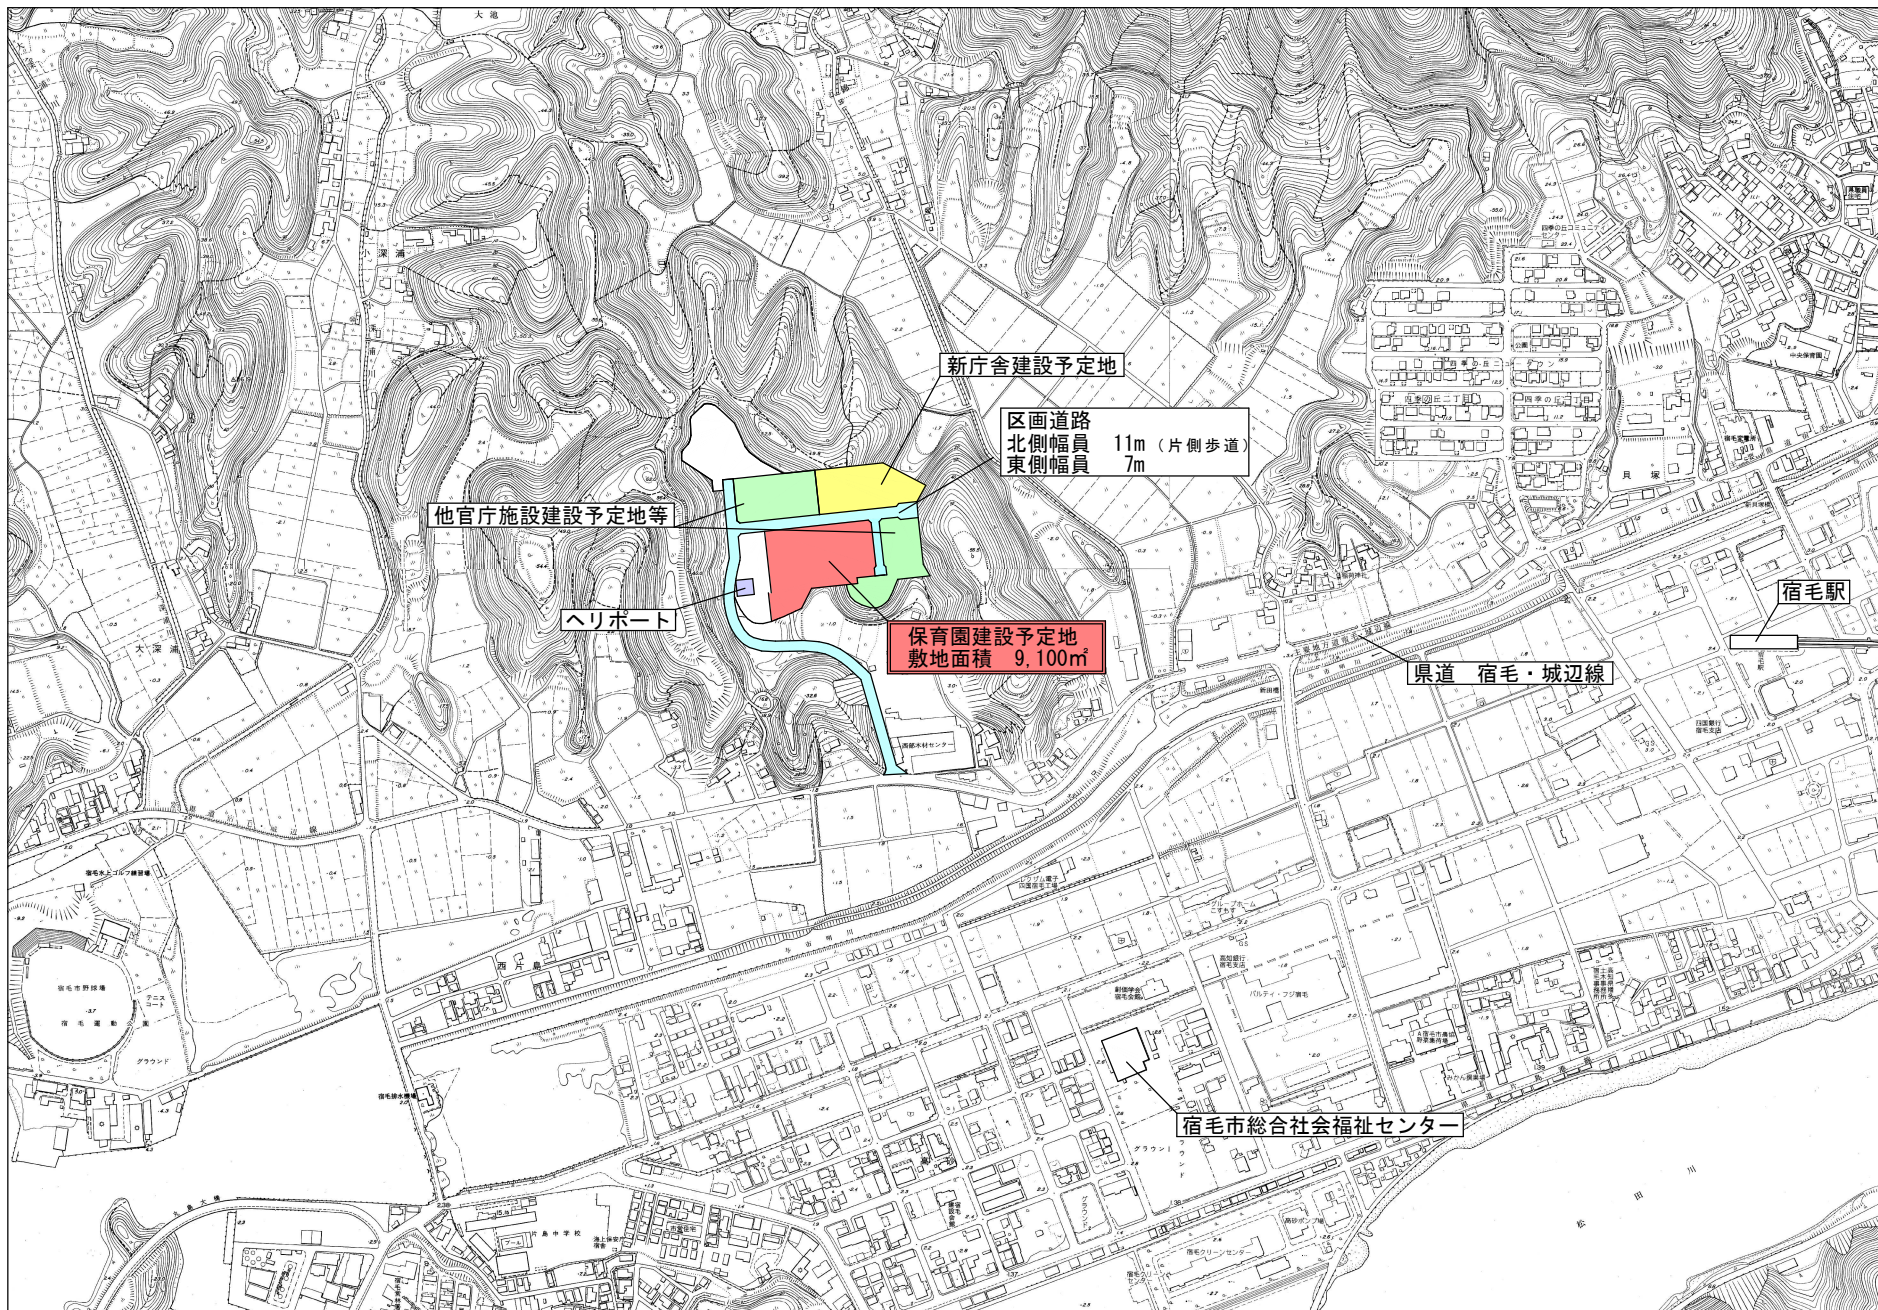

		年 月	縮 尺	宿毛市統合保育園新築工事設計業務委託	図 番
		R1. 9			付近見取り図
	宿毛市都市建設課				