


横断図(5)  
S=1:100

P. 370.0	
94K	1.3
14K	2.2
16K	-
B4	1.2
BV	0.1
T	0.4
A	2.09
G	0.80

8工区  
P. 370.0  
GH=43.05  
FH=43.11

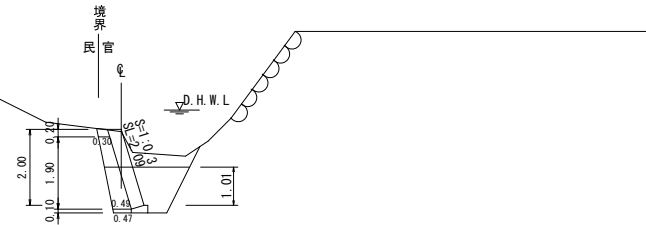

数量計算 (L=2.0m)


P. 370.0~P. 372.0	
94K	1.8
14K	4.6
16K	-
B4	2.5
BV	0.2
T	0.8
A	-
G	1.40

DL=40.00

(L=1.7m)

P. 372.0	
94K	0.5
14K	2.4
16K	-
B4	1.3
BV	0.1
T	0.4
A	2.19
G	0.85

8工区  
P. 372.0  
GH=42.48  
FH=43.30

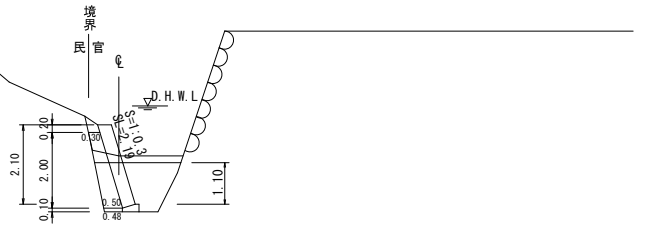

DL=40.00

宿毛市			
工事種別	30災第1161-1号	河川災害復旧工事	
図面名称	横断図(5)	縮尺	図示
路線河川名	大深浦川		
工事箇所	高知県宿毛市大深浦		
設計種別	実施図	図面 番号	7 12
事務所名	宿毛市		
会社名			