


大深浦川展開図 (2)

(本川左岸) H=1:500
V=1:100

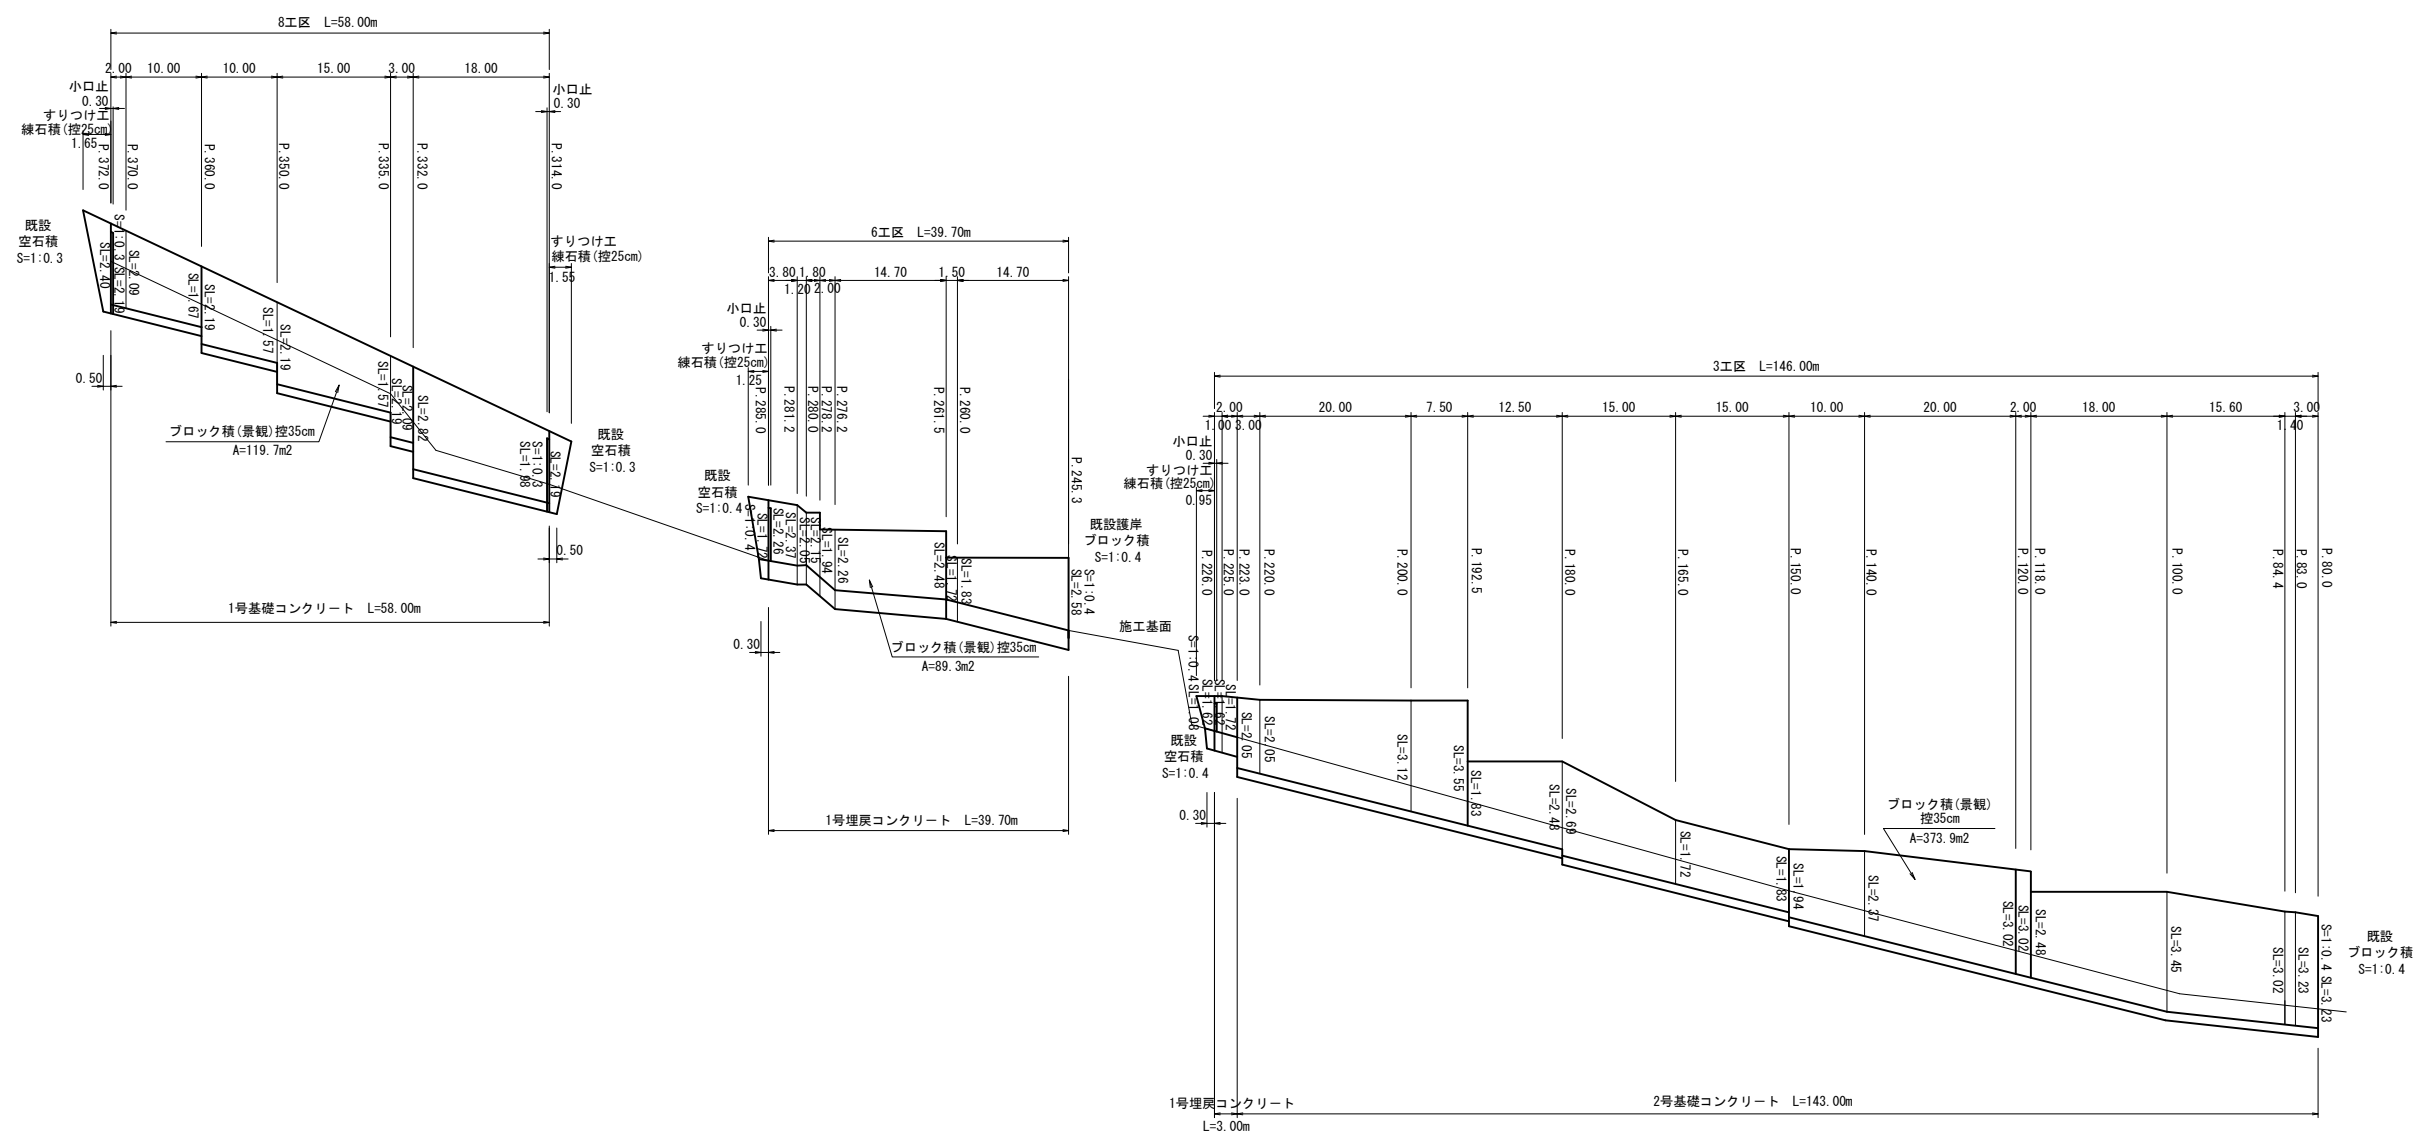

宿毛市			
工事種別	30災第1161-1号	河川災害復旧工事	
図面名称	展開図(2)	縮尺	図示
路線河川名	大深浦川(本川)		
工事箇所	高知県宿毛市大深浦		
設計種別	実施図	図面 番号	9 12
事務所名	宿毛市		
会社名			