


高耐久仕様 「亜鉛-10%アルミ合金めっき（ジンカールめっき）」
 ロープ、巻付グリップは、高耐久仕様として、亜鉛-10%アルミ合金めっきとしています。
 ただし、アンカー、クリップ類（めっき付着量350g/m²）は、溶融亜鉛めっきとしています。
 ※ 表記なき部材は全て亜鉛めっき仕様とする。

密着式 落石予防工 密着型ネット工 構造図(1/2)

MFN-12-2×2型-ZA

標準構造展開図

S=1/100

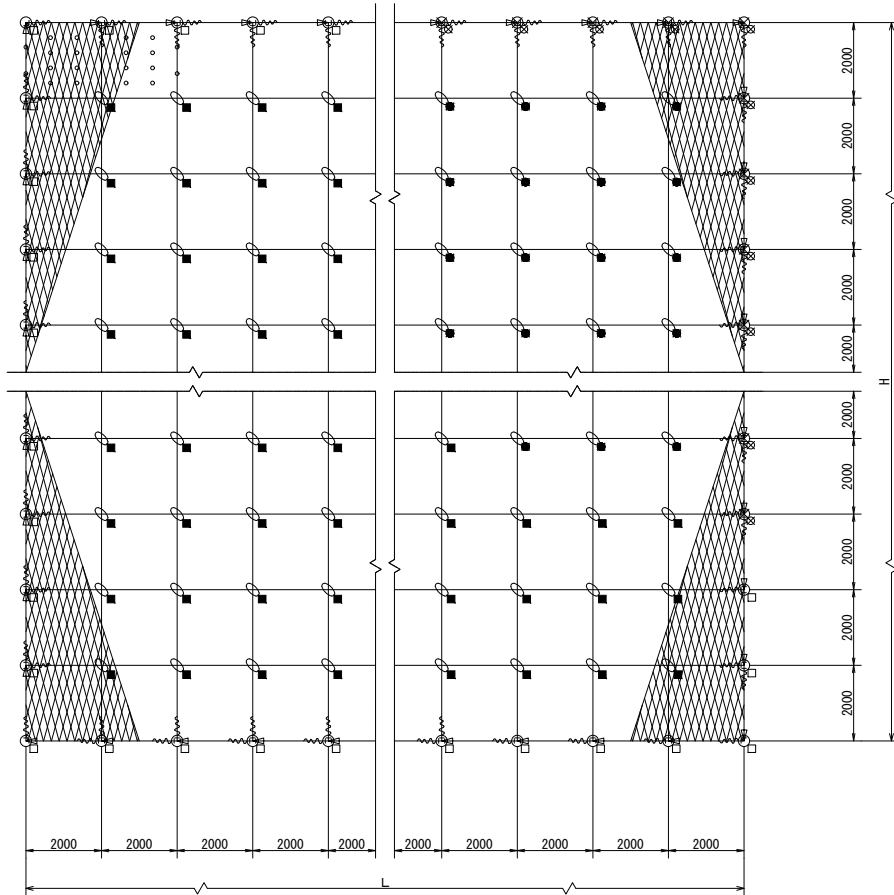

部品明細表

名称	仕様・寸法	記号
連結ロープ	3×7 ZA/O 12φ (ZA-180) L-2.5m(2.0m用)片端トヨロック加工	→
縦ロープ	3×7 ZA/O 12φ (ZA-180)	—
横ロープ	3×7 ZA/O 12φ (ZA-180)	—
巻付グリップ	12φ用-800 (ZA-300)	〰〰
岩用アンカー(F) セメントアンカー	アンカーボルト D22 (M20) ×1000	□
岩用アンカー(X) セメントアンカー	アンカーボルト D22 (M20) ×1000	■
岩用アンカー(F) セメントアンカー	アンカーボルト D22 (M20) ×1500	□
岩用アンカー(X) セメントアンカー	アンカーボルト D22 (M20) ×1500	■
土砂用アンカー(F)	胴付パイプアンカー 114.3φ×4.5-1630	⊗
クロスウィングアンカー	クロスウィング 4PL-4.5t×200×400	⊗
土砂用アンカー(X)	胴付パイプアンカー 114.3φ×4.5-1630	●
クロスウィングアンカー	クロスウィング 4PL-4.5t×200×400	●
土盛り用アンカー(F)	アンカーボルト D22 (M20) ×1500	○
クロスウィング円板 組立アンカー	円板 6t×540φ、4PL-3.2t×245×400 丸つばアンカー 4-25φ×1000、ガイドパイプ50.8φ×10×20	⊕
土盛り用アンカー(X)	アンカーボルト D22 (M20) ×1500	○
クロスウィング円板 組立アンカー	円板 6t×540φ、4PL-3.2t×245×400 丸つばアンカー 4-25φ×1000、ガイドパイプ50.8φ×10×20	⊕
岩用連結板	12t×150φ	○
土砂用連結板	12t×220φ	⊗
シャックル	SC-呼12	┌
十字アンカーグリップ	12φ用 50×95	⊕
厚ネット	3.2φ×42×30 (ZA-300)	▨
結合コイル	3.2φ×50×300 (ZA-300)	〰〰
十手形ピンアンカー	9φ×200	○
	13φ×300	
	13φ×500	
	13φ×700	



※ 表記なき部材は全て亜鉛めっき仕様とする。

構造詳細図

S=1/10

構造詳細図

S=1/10

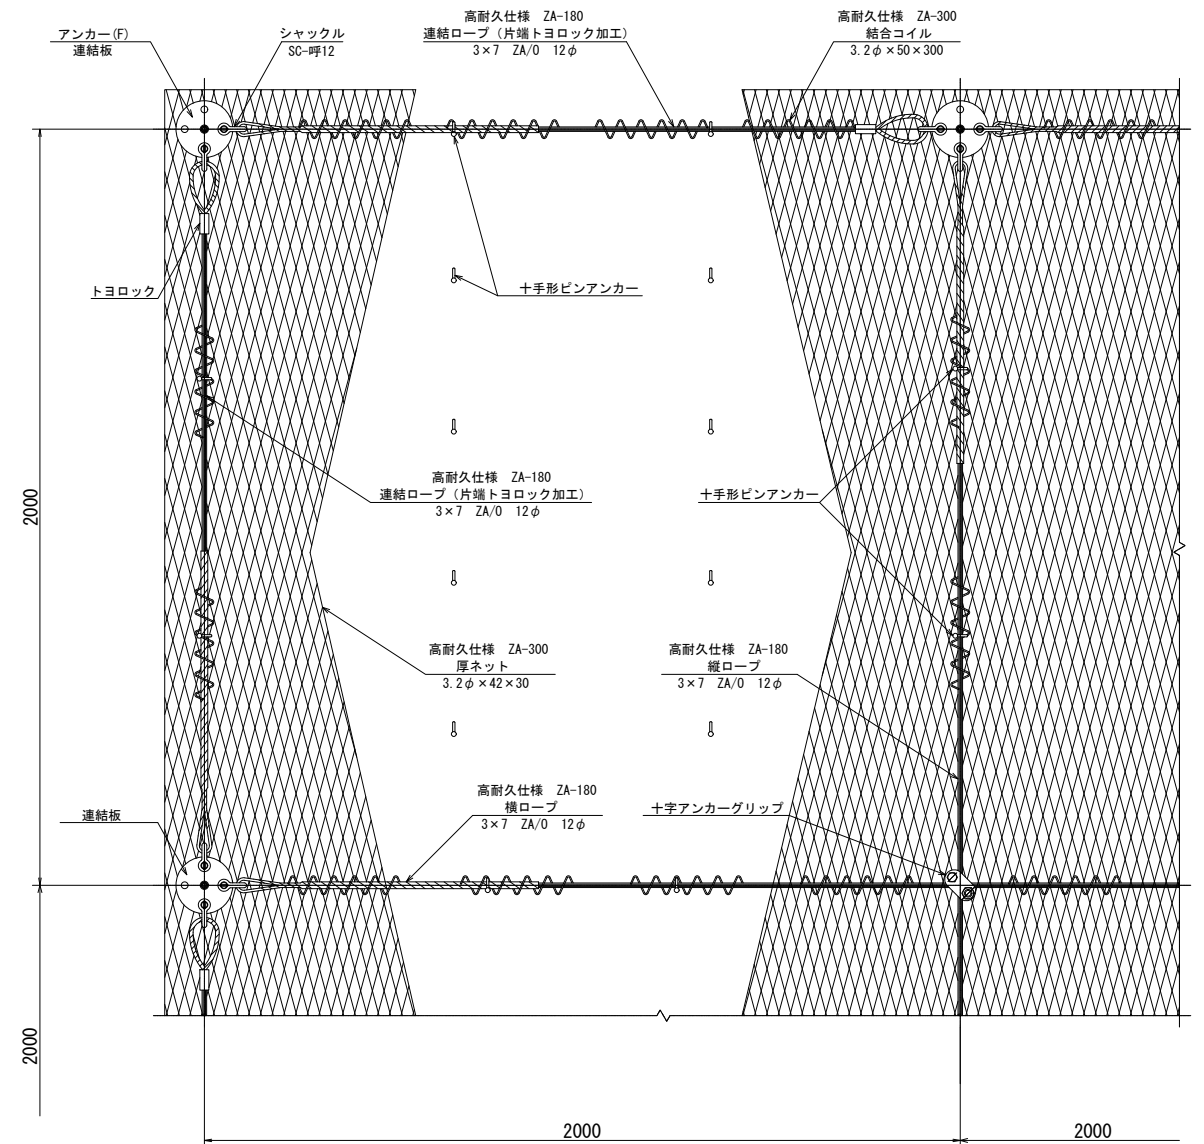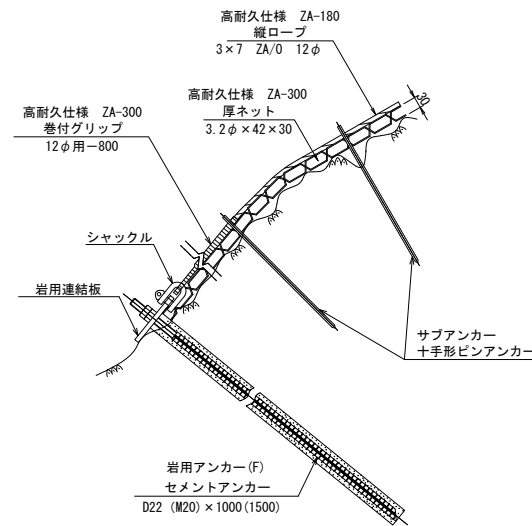

宿毛市			
工事種別	小筑紫町大海地区がけくずれ住家防災対策工事		
図面名称	密着型ネット工 構造図(1/2)	縮尺	図示
路河川名			
工事箇所	高知県 宿毛市 小筑紫町 大海 地内		
設計種別	実施設計図	図面 番号	3
事務所名	宿毛市 土木課		4
会社名			