


横断図 1/100

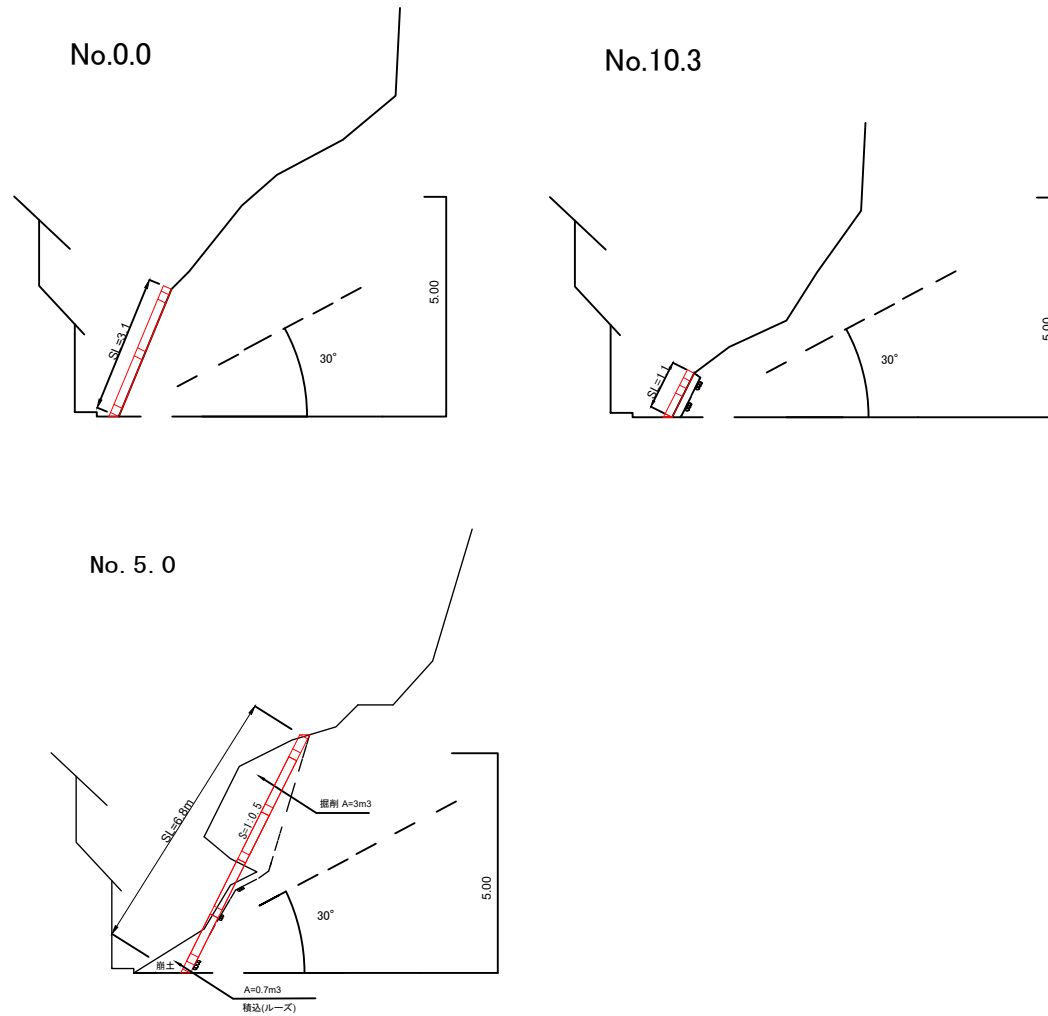

数量計算書

土工

人力掘削(土砂)	3.0*3.0 = 9.0m³
崩土撤去	(0.7/1.2)*3 = 1.75m³
人肩運搬(20m以下)	9.0+1.75=10.8m³
積込~運搬~取し土・石	
残土運搬処理	=10.8m³
片道運搬距離(L= 12.4 km)	

仮設道①

仮設道	
購入土	(3.45/10)*32=11.0m³
土砂等運搬	=11.0m³
クラッシュラン	(0.6/10)*32 = 1.9m³
整地	11.0+1.9 =12.9m³
積込み(ルーズ)	=12.9m³
土砂等運搬	=12.9m³
処分費(残土)	=12.9m³

仮設道②

購入土	(6.25/10)*49/2=15.3m³
土砂等運搬	=15.3m³
クラッシュラン	(0.6/10)*49 = 2.9m³
整地	15.3+ 2.9=18.2m³
積込み(ルーズ)	=18.2m³
土砂等運搬	=18.2m³
処分費(残土)	=18.2m³

準備工

支障木伐採	胸高直径 8m	1本
	胸高直径 9cm	1本
	胸高直径 11cm	1本
	胸高直径 13cm	2本
	胸高直径 15cm	1本
	胸高直径 16cm	1本

計 7本

工事種別	令和2年度 高野 第3-30号 小気町地区地区改修工事(仮設道)工事		
図面名称	横断図	縮尺	図示
路線名			
工事箇所	高知県 宿毛市 小気町 呼崎		
設計種別	実施図		
事務所名	宿毛市土木課	図面 番号	1 4
会社名			