


工事名	令和2年度 山地災 第1号
施工地	高知県 宿毛市 萩原
事業名	萩原地区山地災害防止工事
図面名	山腹縦断面図
図面番号	7-2 縮尺 1:200
事務所名	高知県宿毛市土木課
会社名	

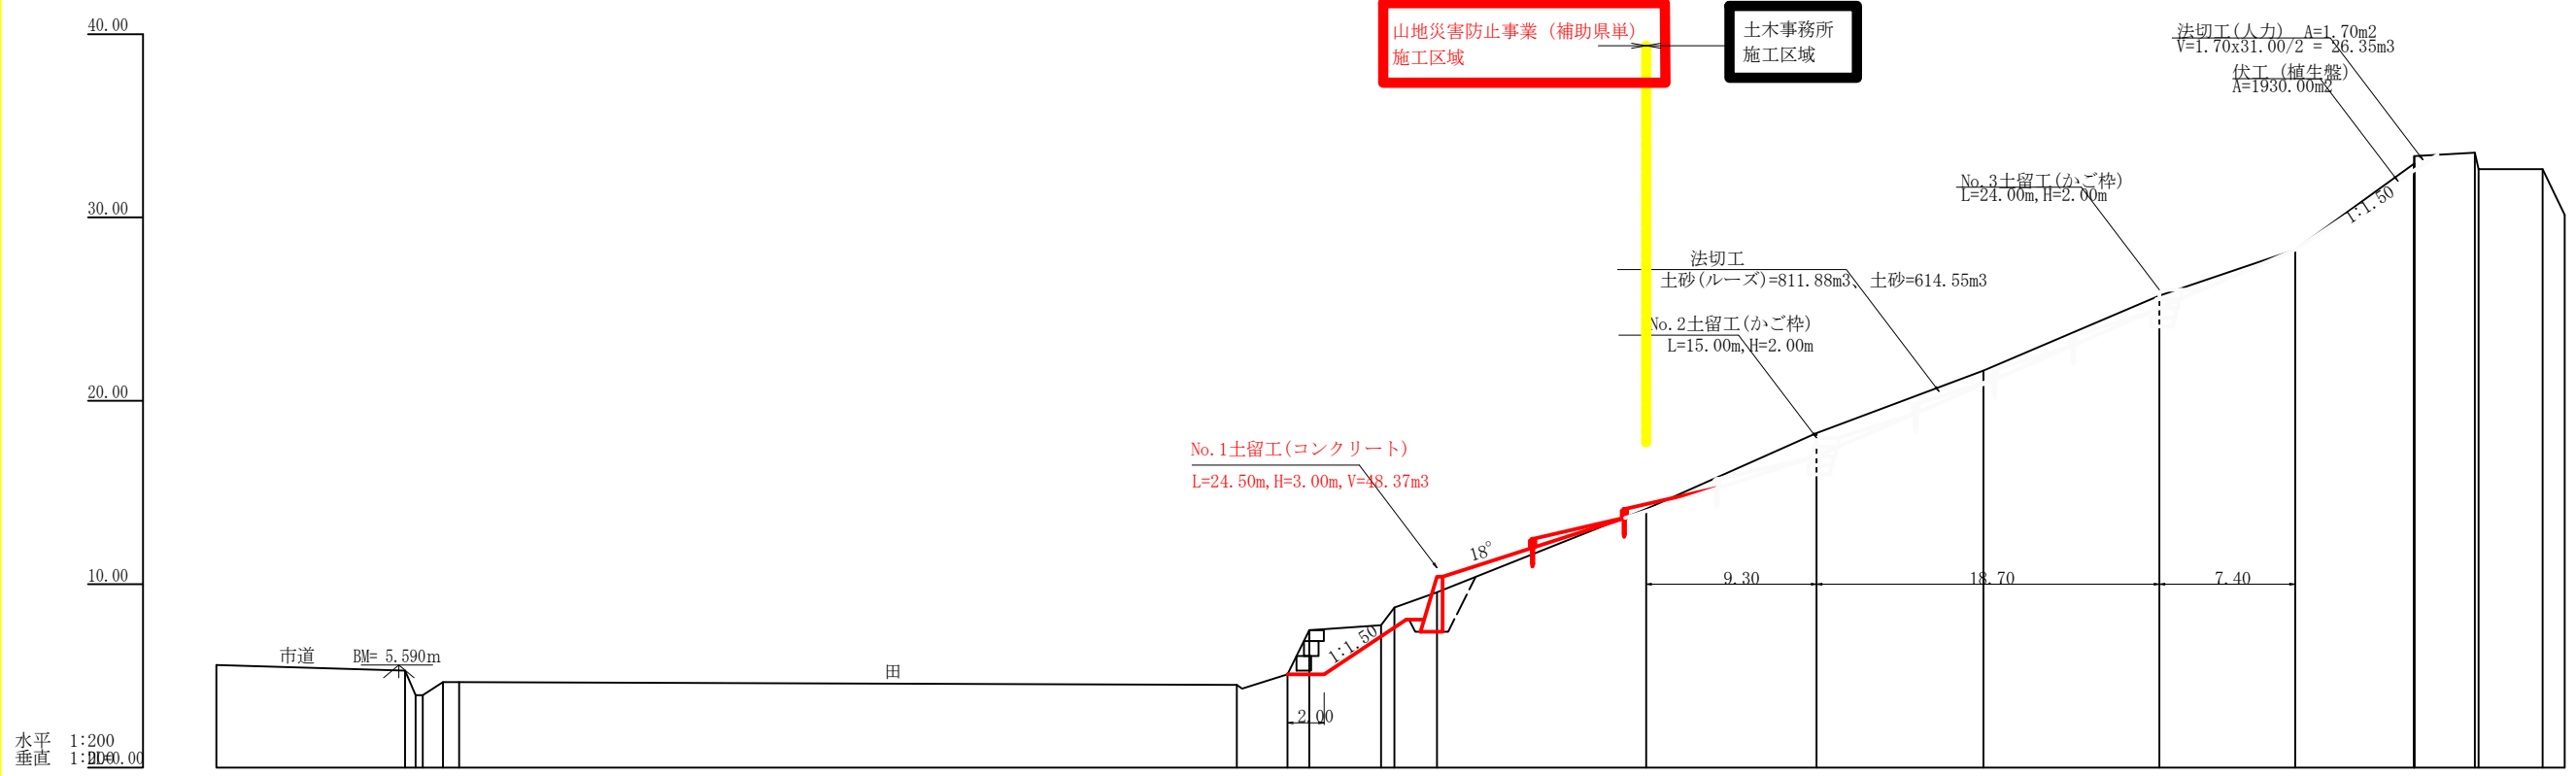

測	NO	点	距離
水平	0	0+0.00	0.00
追加水平			
垂直			
追加垂直			
勾	%		
構造物	m		
床堀	m		
計画	m		