


No. 2土留工

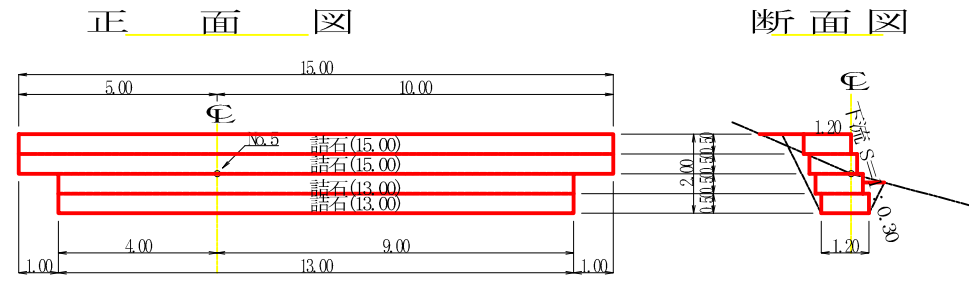

堤体名：No.2土留工 各種計算書 数

種別	規格	計算式	量
かご枠(1200x500)	詰石	15.00x15.00+13.00+13.00	56.00m
吸出し防止材		0.50x(15.00+15.00+13.00+13.00)	28.00m ²
埋戻し		(15.00+13.00)/2x0.70	9.80m ³


土砂(ルース)掘削計算書

測点	下幅	上幅	平均幅	高さ	面積	平均	延長	体積
a								
b								
c								
c'								
d								
e								
f	2.30	2.80	2.55	0.50	1.28	0.64	2.60	1.66
g	2.30	2.80	2.55	0.50	1.28	1.28	2.90	3.71
h						0.64	1.00	0.64
i								
j								
j'								
k								
l								
計十							6.01	6.01


6.01/1.20=5.00

土砂掘削計算書

測点	下幅	上幅	平均幅	高さ	面積	平均	延長	体積
a								
b	1.80	3.10	2.45	1.30	3.19	1.60	1.35	2.16
c	1.80	2.50	2.15	0.70	1.51	2.35	1.00	2.35
c'	1.80	3.50	2.65	1.70	4.51			
d	1.80	2.80	2.30	1.00	2.30	3.41	1.00	3.41
e	1.80	2.80	2.30	1.00	2.30	2.30	3.00	6.90
f	1.80	2.30	2.05	0.50	1.03	1.67	2.60	4.34
g	1.80	2.30	2.05	0.50	1.03	1.03	2.90	2.99
h	1.80	2.80	2.30	1.00	2.30	1.67	1.00	1.67
i	1.80	2.80	2.30	1.00	2.30	2.30	1.15	2.65
j	1.80	3.70	2.75	1.90	5.23	3.77	1.35	5.09
j'	1.80	2.70	2.25	0.90	2.03			
k	1.80	3.40	2.60	1.60	4.16	3.10	1.00	3.10
l						2.08	1.55	3.22
計十								37.88

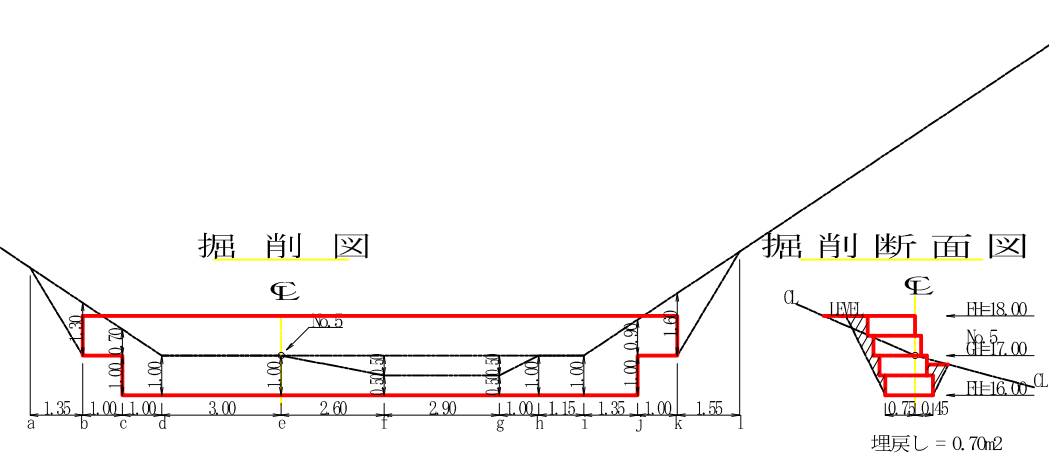

No. 3土留工

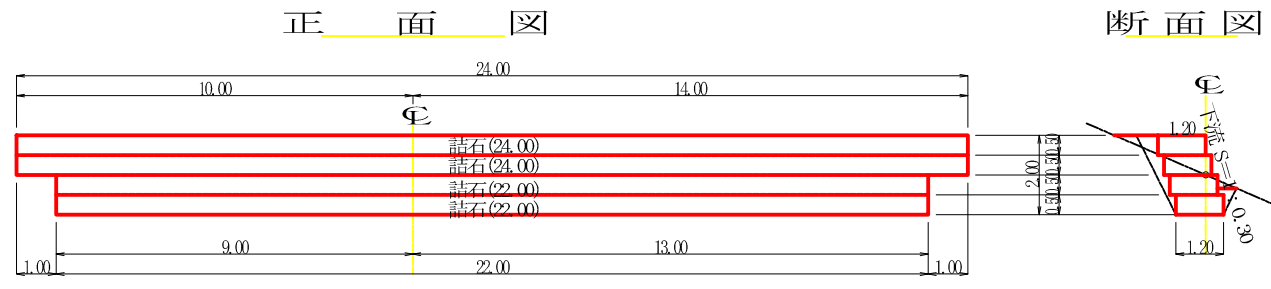

堤体名：No.3土留工 各種計算書 数

種別	規格	計算式	量
かご枠(1200x500)	詰石	24.00+24.00+22.00+22.00	92.00m
吸出し防止材		0.50x(24.00+24.00+22.00+22.00)	46.00m ²
埋戻し		(24.00+22.00)/2x0.70	16.10m ³


土砂(ルース)掘削計算書

測点	下幅	上幅	平均幅	高さ	面積	平均	延長	体積
a								
b								
c								
c'								
d								
e								
f	2.30	2.80	2.55	0.50	1.28	0.64	1.45	0.93
g	2.30	2.80	2.55	0.50	1.28	1.28	7.25	9.28
h						0.64	1.95	1.25
i								
j								
j'								
k								
l								
計十							11.46	11.46

11.46/1.20=9.55

土砂掘削計算書

測点	下幅	上幅	平均幅	高さ	面積	平均	延長	体積
a								
b	1.80	3.60	2.70	1.80	4.86	2.43	1.80	4.37
c	1.80	2.90	2.35	1.10	2.59	3.73	1.00	3.73
c'	1.80	3.90	2.85	2.10	5.99			
d	1.80	2.80	2.30	1.00	2.30	4.15	1.70	7.06
e	1.80	2.80	2.30	1.00	2.30	2.30	2.95	6.79
f	1.80	2.30	2.05	0.50	1.03	1.67	1.45	2.42
g	1.80	2.30	2.05	0.50	1.03	1.03	7.25	7.47
h	1.80	2.80	2.30	1.00	2.30	1.67	1.95	3.26
i	1.80	2.80	2.30	1.00	2.30	2.30	5.15	11.85
j	1.80	3.90	2.85	2.10	5.99	4.15	1.60	6.64
j'	1.80	2.90	2.35	1.10	2.59			
k	1.80	3.50	2.65	1.70	4.51	3.55	1.00	3.55
l						2.26	1.70	3.84
計十								60.98

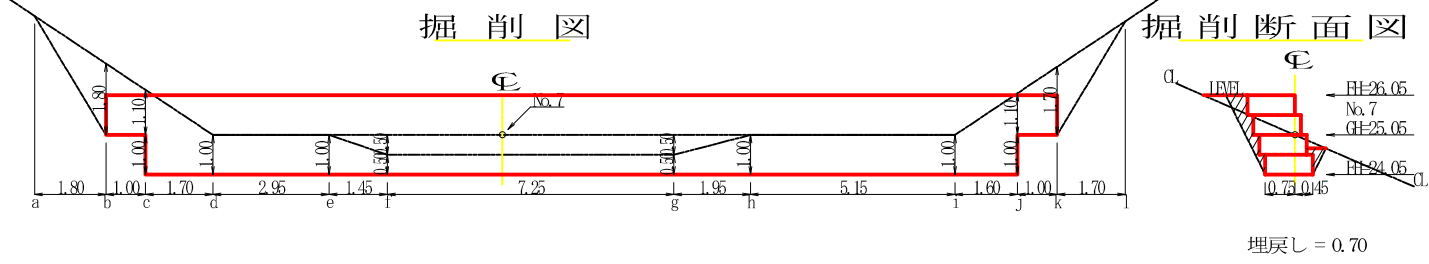

県施工分

工事名	令和2年度 山地災 第1号
施工地	高知県 宿毛市 萩原
事業名	萩原地区山地災害防止工事
図面番号	土留工構造図 2
図面番号	7-5 縮尺 1:100
事務所名	高知県宿毛市土木課
会社名	