横断図　S=1:100

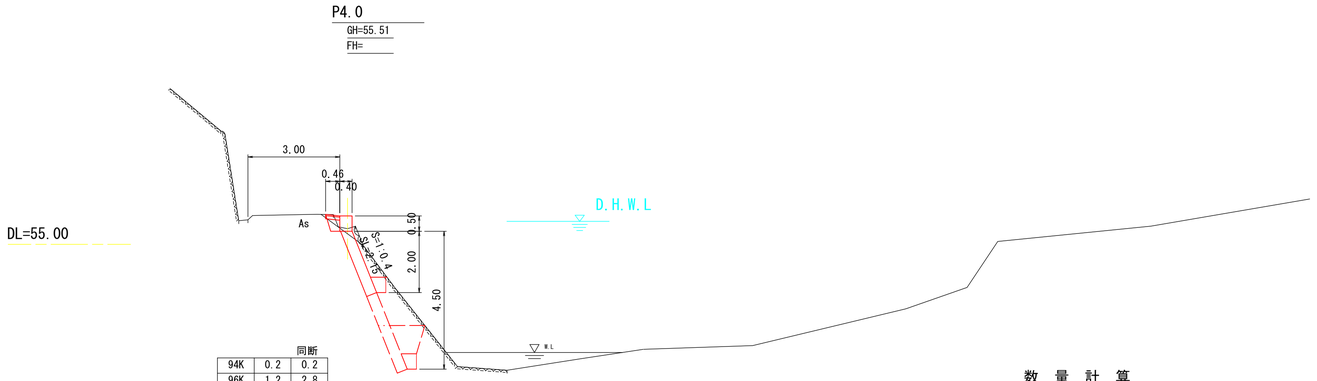

同断

94K	0.2	0.2
96K	1.2	2.8
14K	---	---
16K	0.5	1.5
B4	---	0.8
T	0.4	0.4
AsT	0.26	0.26
B.A	2.15	4.85
G	0.0	0.0

展開図　S＝1：100

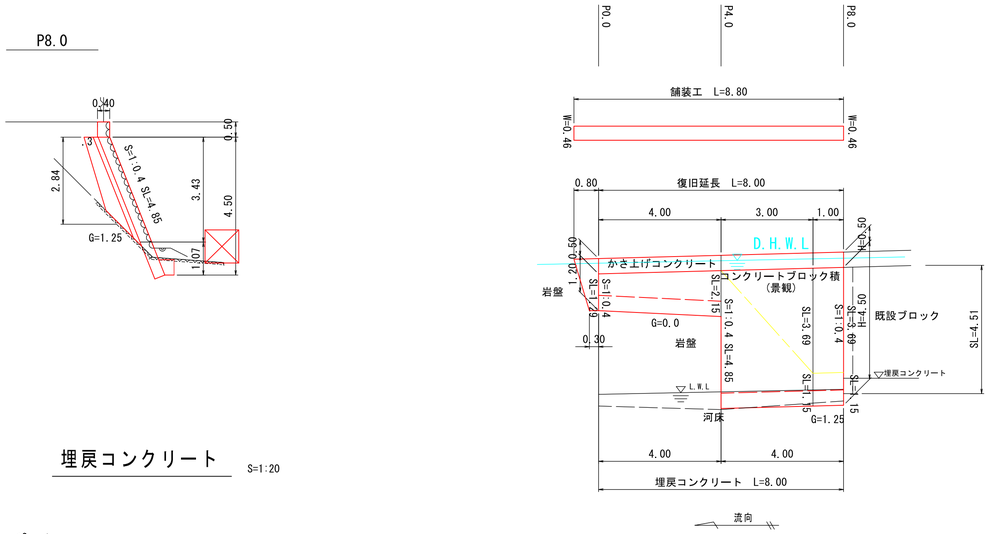

埋戻コンクリート　S=1:20

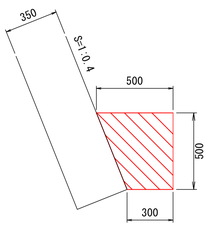

材料 10.0m当たり

名　称	単位	数　量	摘　要
コンクリート	m3	2.00	σck=18N/mm2

仮締切平面　S=1:100

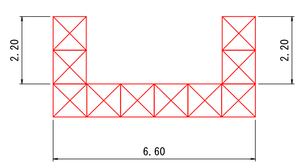

平　面　図 S=1:1000

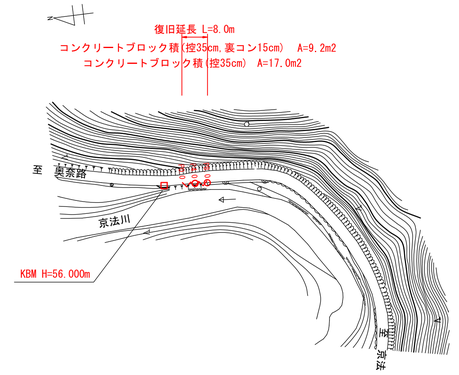

数　量　計　算

工　　種		合 計	単位	計　算　式
（土　　工）				
機械掘削	(94K)	1.6	m3	0.2×8.0 =
機械掘削	(96K)	16.0	m3	1.2×4.0+2.8×4.0 =
機械掘削	(16K)	8.0	m3	0.5×4.0+1.5×4.0 =
埋戻し	(B4)	3.2	m3	0.8×4.0 =
基面整正	(T)	3.2	m2	0.4×8.0 =
残土処理		22.4	m3	1.6+16.0+8.0-3.2 =
（構造物撤去工）				
アスファルト取壊し		2.3	m2	0.26×8.80 =
		0.1	m3	2.3×0.04 =
舗装版切断工(15cm以下)		9.3	m	8.80+0.26×2 =
（路側工）				
コンクリートブロック積(控35cm,裏コン15cm)		9.2	m2	3.69/2 ×3.0 +3.69×1.0 =
コンクリートブロック積(控35cm)		17.0	m2	(1.29+2.15)/2 ×4.0+(4.85+1.15)/2 ×3.0 +1.15×1.0 =
裏込砕石	（ G ）	3.1	m3	(0.0+1.25)/2 ×3.0 +1.25×1.0 =
埋戻コンクリート		1.6	m3	2.00/10 ×8.0 =
かさ上げコンクリート		1.6	m3	0.40×0.50×8.0 =
型枠		8.0	m2	0.50×2×8.0 =
（仮締切工）				
大型土のう設置撤去		7	袋	(6.6+2×2.2)×0.8/(1.1×1.08)=
大型土のう残土処理		3.9	m3	7/1.8 =
（舗装工）				
As舗装(表層4cm,路盤工10cm)		4.0	m2	0.46×8.8 =
（雑　　工）				
取付工(練石積 控25cm、在石)		1.0	m2	(0.30+0.80)/2 ×(1.29+0.50) =
胴込コンクリート		0.1	m3	1.0×0.122 =

宿　毛　市			
工事種別	道路災害復旧工事　30災　第　827号		
図面名称	全図	縮尺	図示
路線河川名	市道　京法線		
工事箇所	高知県 宿毛市 橋上町　京法		
設計種別	査定図	図面番号	1/1
事務所名	宿　毛　市		
会社名			