



横断図 S=1:100


P0.0

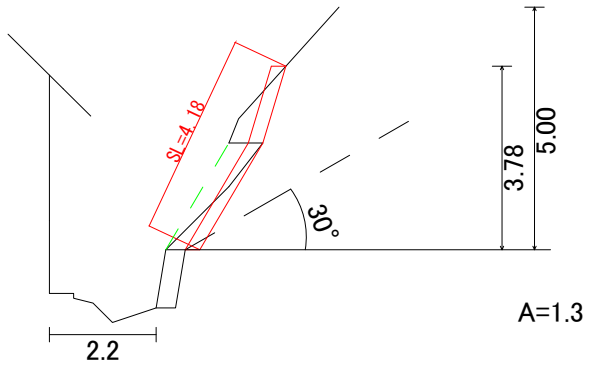


P7.0

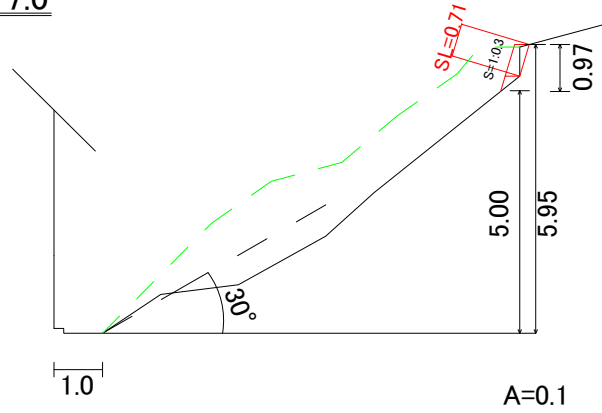

P4.0

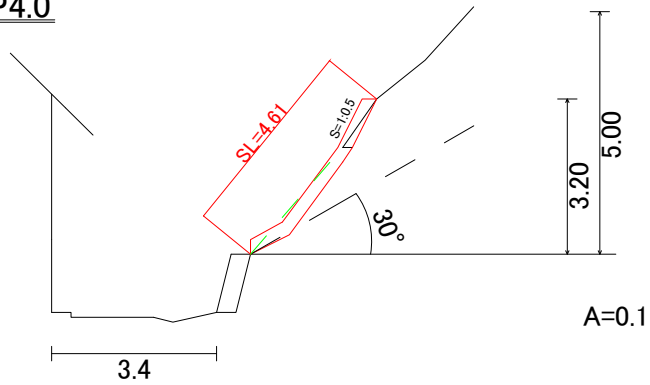

P15.0

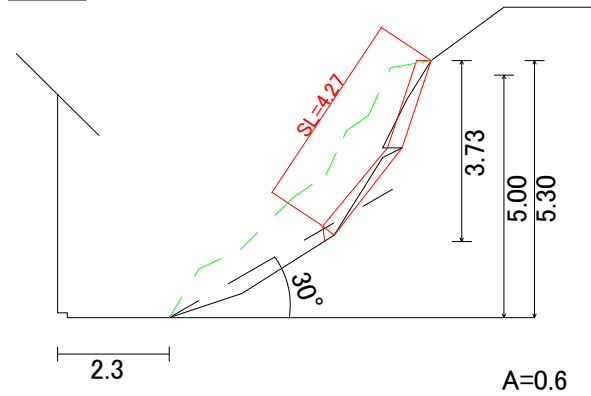

掘削工数量表

工種	種別	計算式	数量
土工	掘削 土砂 現場制約有	$(1.3+0.1)/2 \times 4.0 + (0.1+0.1)/2 \times 3.0 + (0.1+0.6)/2 \times 8.0$	5.9m3
	小車運搬 (積込～運搬～取卸し)		5.9m3
	積込(ホース)		5.9m3
	土砂 小規模(標準以外)		5.9m3
	土砂等運搬		5.9m3
	土砂 人力 現場制約有		5.9m3

宿毛市			
工事種別	令和3年度 予防 第1-35号 山奈町芳家地区がけくずれ対策防犯対策工事		
図面名称	横断図	縮尺	図示
図面名称	数量計算書		
路線名			
工事箇所	高知県 宿毛市 山奈町 芳家		
設計種別	実施図		
事務所名	宿毛市土木課	図面 番号	1 3
会社名			