



横断面  
S=1:100

P. 0.0

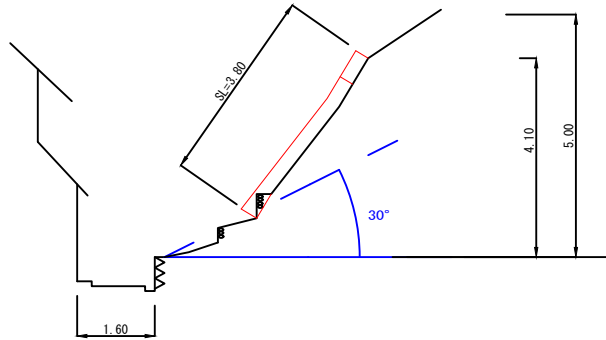


A=0.1

P. 12.0

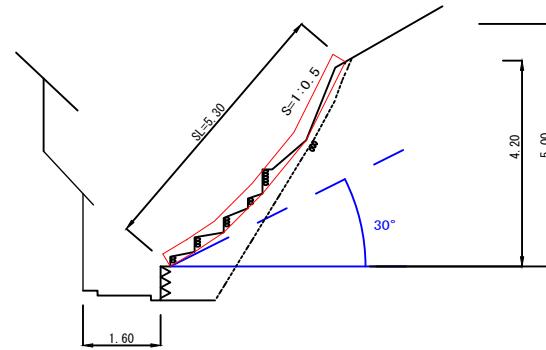


A=0.5

P. 7.0

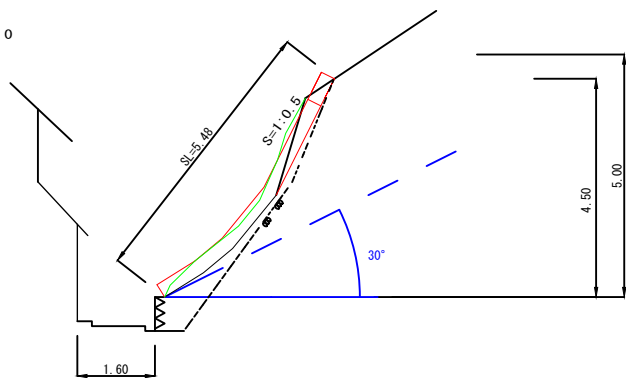

A=0.4

P. 17.0

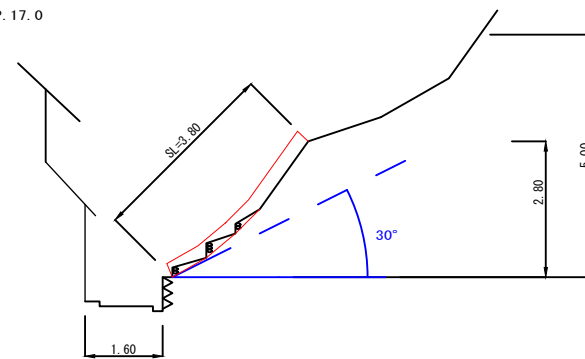

A=0.2

宿毛市			
工事種別	令和3年度 予算 第1-36号 山形県芳井地区より新庄市界隈に於ける工事		
図面名称	横断面	縮尺	図示
路線名			
工事箇所	高知県 宿毛市 山形町 芳井		
設計種別	実施図		
事務所名	宿毛市土木課	図面 番号	1
会社名			3