


位置図

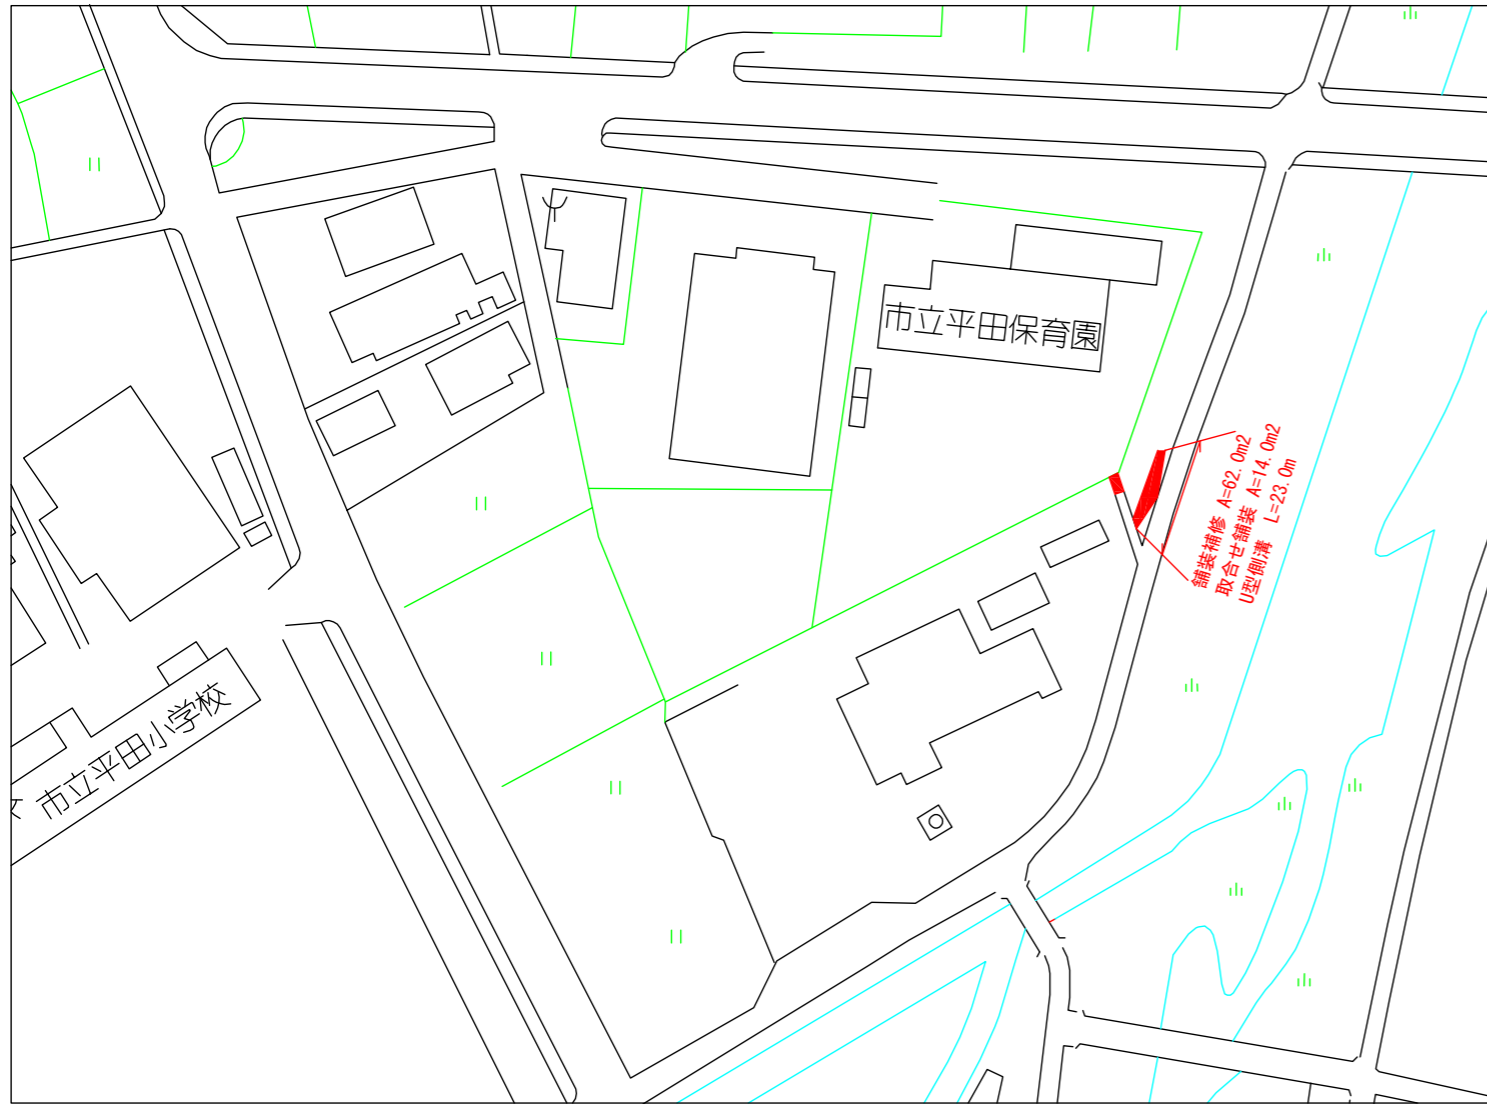

数量計算書

工種	計算式	数量
(土工)		
床掘	0.30×23.00	6.90m ³
埋戻し	0.20×23.00	4.60m ³
土砂等運搬	$6.90 - 4.60 / 0.90$	1.80m ³
(構造物撤去工)		
構造物とりこわし (鉄筋)	0.12×23.00	2.76m ³
舗装版切断 (As舗装・15cm以下)	$23.00 + 23.00 + 0.30 + 0.30 + 0.30 + 0.30$	47.20m
舗装版破碎 (As舗装・15cm以下)	0.60×23.00	13.80m ²
殻運搬 (舗装版破碎・t=40mm)	13.80×0.04	0.55m ³
殻運搬 (Co (鉄筋) 構造物とりこわし)	0.12×23.00	2.76m ³
(舗装工)		
表層 (t=40mm・PK-4) オーパレイ	$48.33 + 6.66 + 7.44$	62.43m ²
表層 (t=40mm・PK-3) 取合せ舗装	0.6×23.00	13.80m ²
上層路盤 (t=100mm・粒度調整碎石・RM-30)	0.6×23.00	13.80m ²
(側溝工)		
U型側溝 (PU3-B250-H250)		23.00m
鋼製グレーチング (T-14 嵩上)		2.00枚
蓋版 (PC4-B250)	$(23.00 - 2.00) \div 0.50$	42.00枚

宿毛市			
工事種別	令和3年度 道維 第2-2号 平田保育園通園路補修工事		
図面名称	数量計算書 位置図	縮尺	図示
路線名			
工事箇所	高知県 宿毛市 平田		
設計種別	実施図	図面 番号	2 2
事務所名	宿毛市土木課		
会社名			