
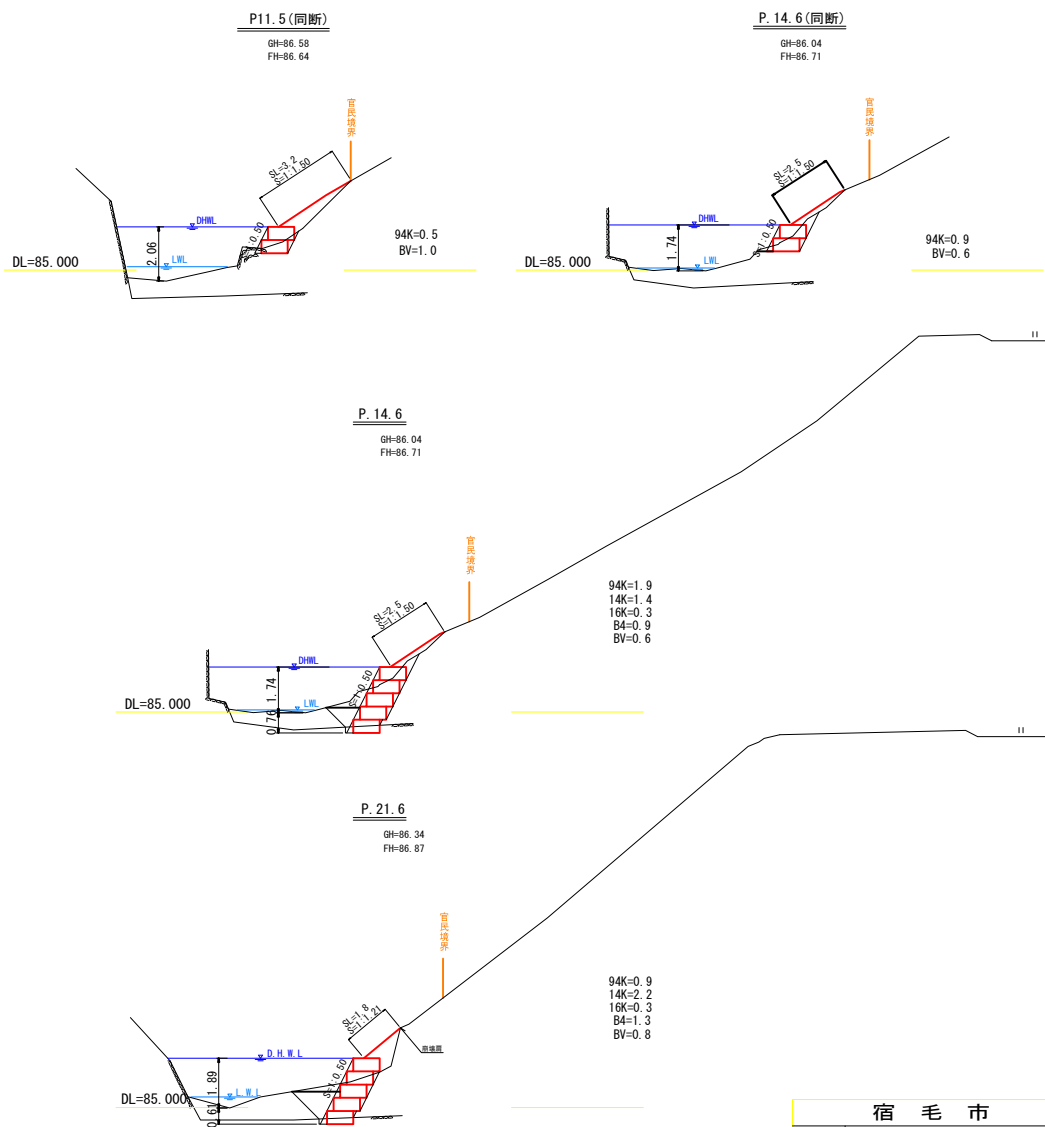


横断図(1)

S=1:100

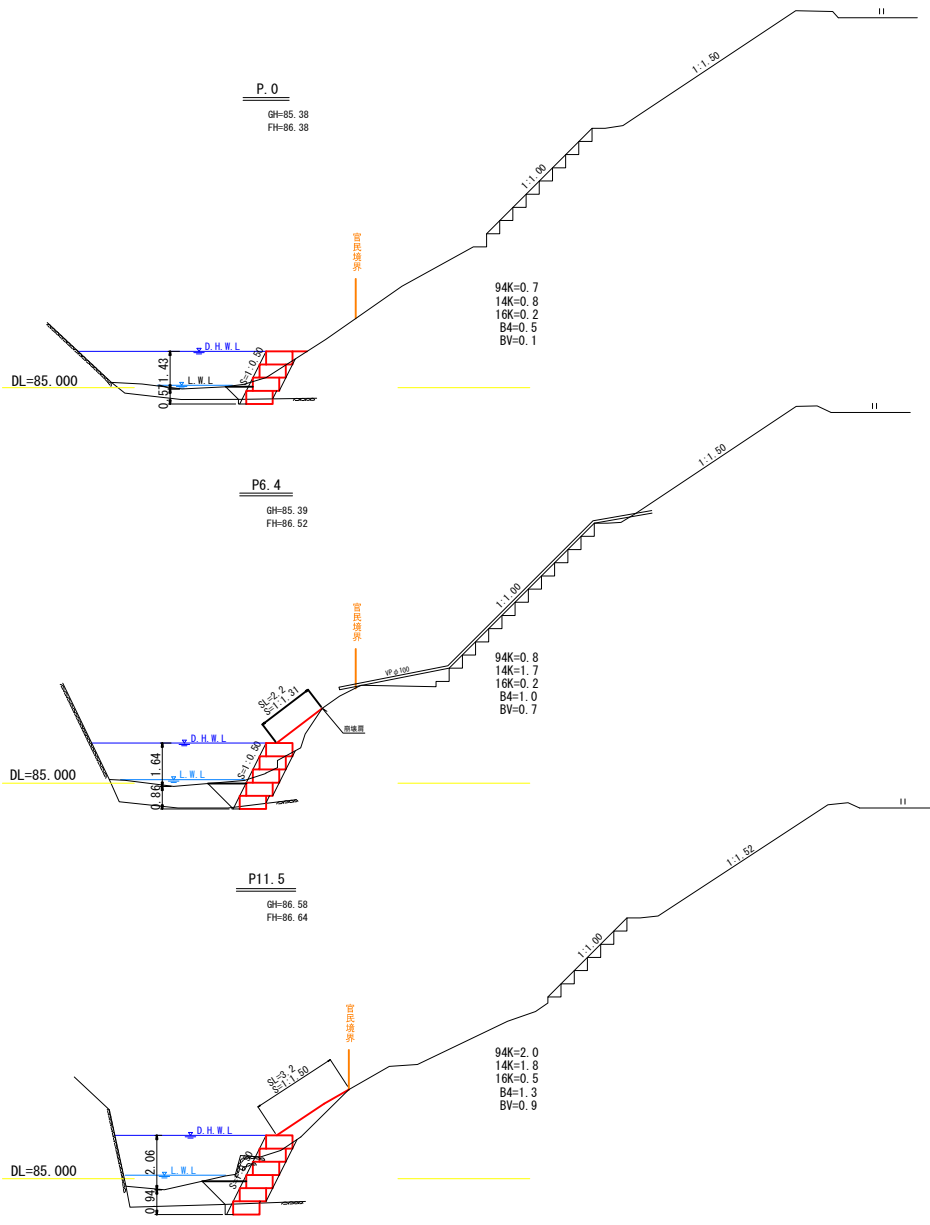

宿毛市			
工事種別	河川災害復旧工事 30災第1207号		
図面名称	横断図	縮尺	1/100
河川名	普通河川大平川		
工事箇所	高知県 宿毛市 小筑紫町都賀川		
設計種別	実施設計	図面	3
事務所名	宿毛市役所 土木課	番号	4
会社名			