


②3 - 4.0m岸壁 標準断面図 S=1: 200  
L = 47.1 m

調 整			
平成 28 年	3 月	31 日	
年	月	日	
年	月	日	
年	月	日	

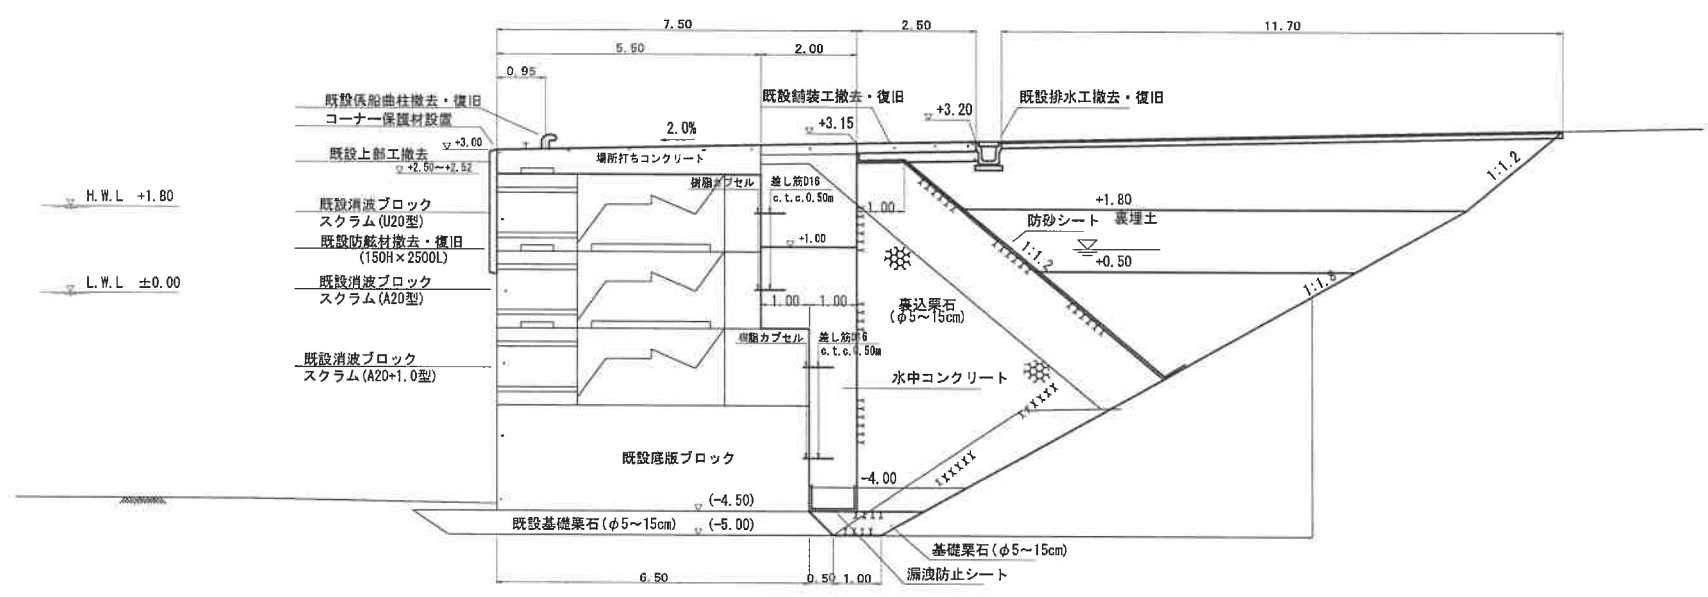

DL=-10.00