




転落防止柵 (コンクリート建込み)
支柱高さ 1.1m センタータイプ 塗装 (白) S=1:100
天神 (市道天神線)

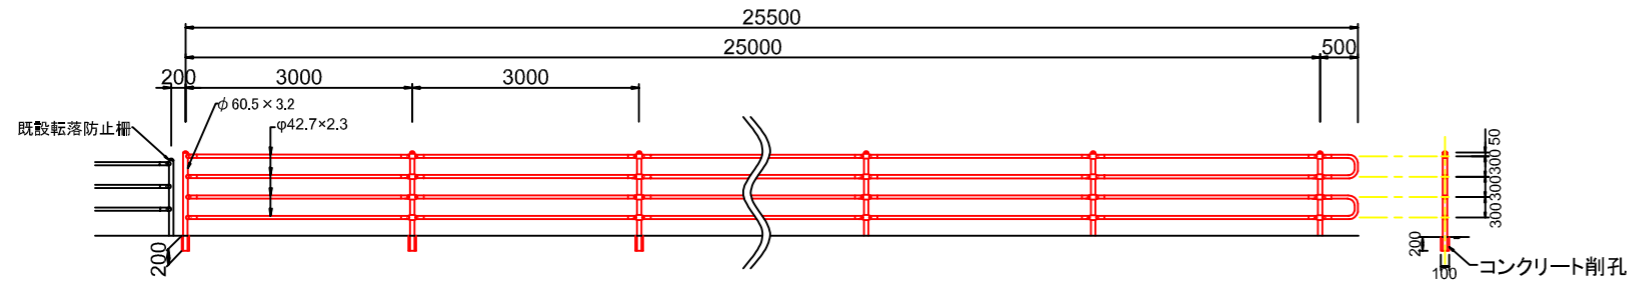


転落防止柵 (ベースプレート式)
支柱高さ 1.1m センタータイプ 溶融亜鉛メッキ S=1:100
田ノ浦 (市道田ノ浦線)

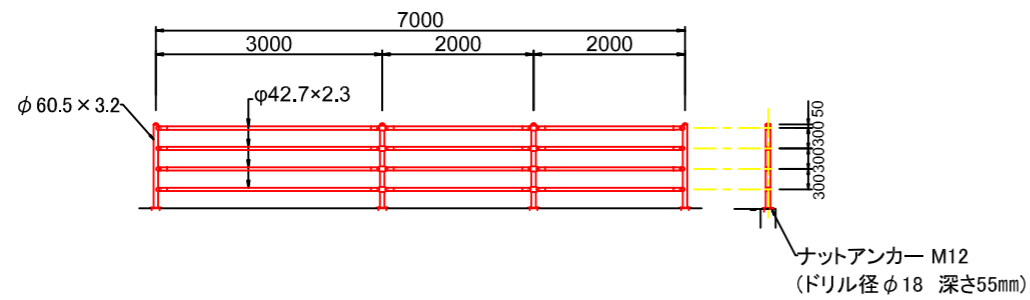

転落防止柵 (ベースプレート式)
支柱高さ 1.1m センタータイプ 塗装 (白) S=1:100
小三原 (市道福良小三原1号線)

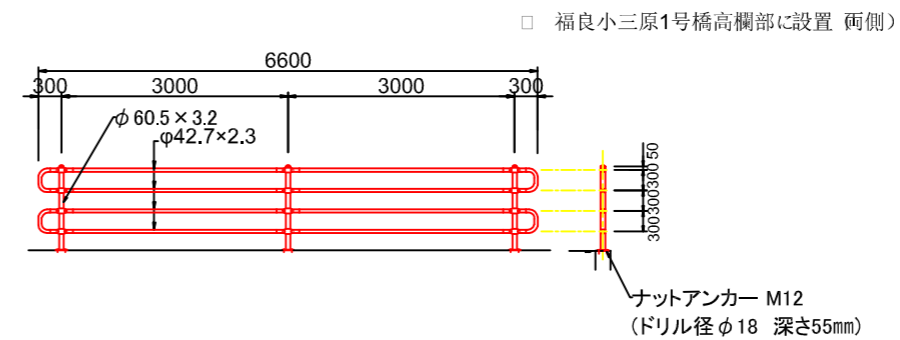

道路反射鏡 S=1:100
小深浦 (市道片島西町線)

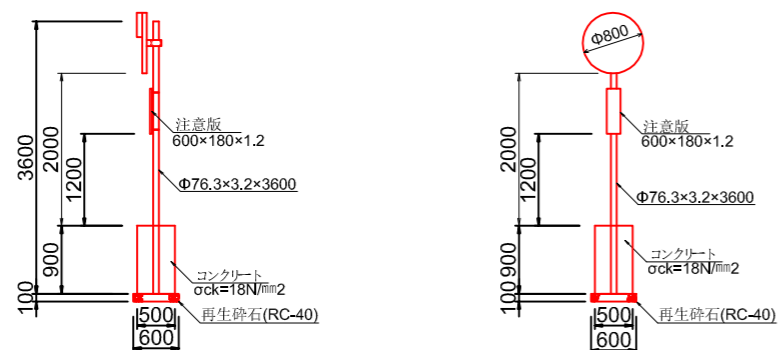

1基当り		
種別	単位	数量
掘削	m3	0.2
コンクリート	m3	0.2
碎石基礎	m2	0.4

宿毛市			
工事名	平成30年度 交安 第1号 市道交通安全対策工事		
図面名称	構造図 詳細図	縮尺	図示
路線 河川名			
工事箇所	高知県宿毛市全域		
設計種別	実施設計図	図面	1
事務所名	宿毛市 土木課	番号	1