別添-4

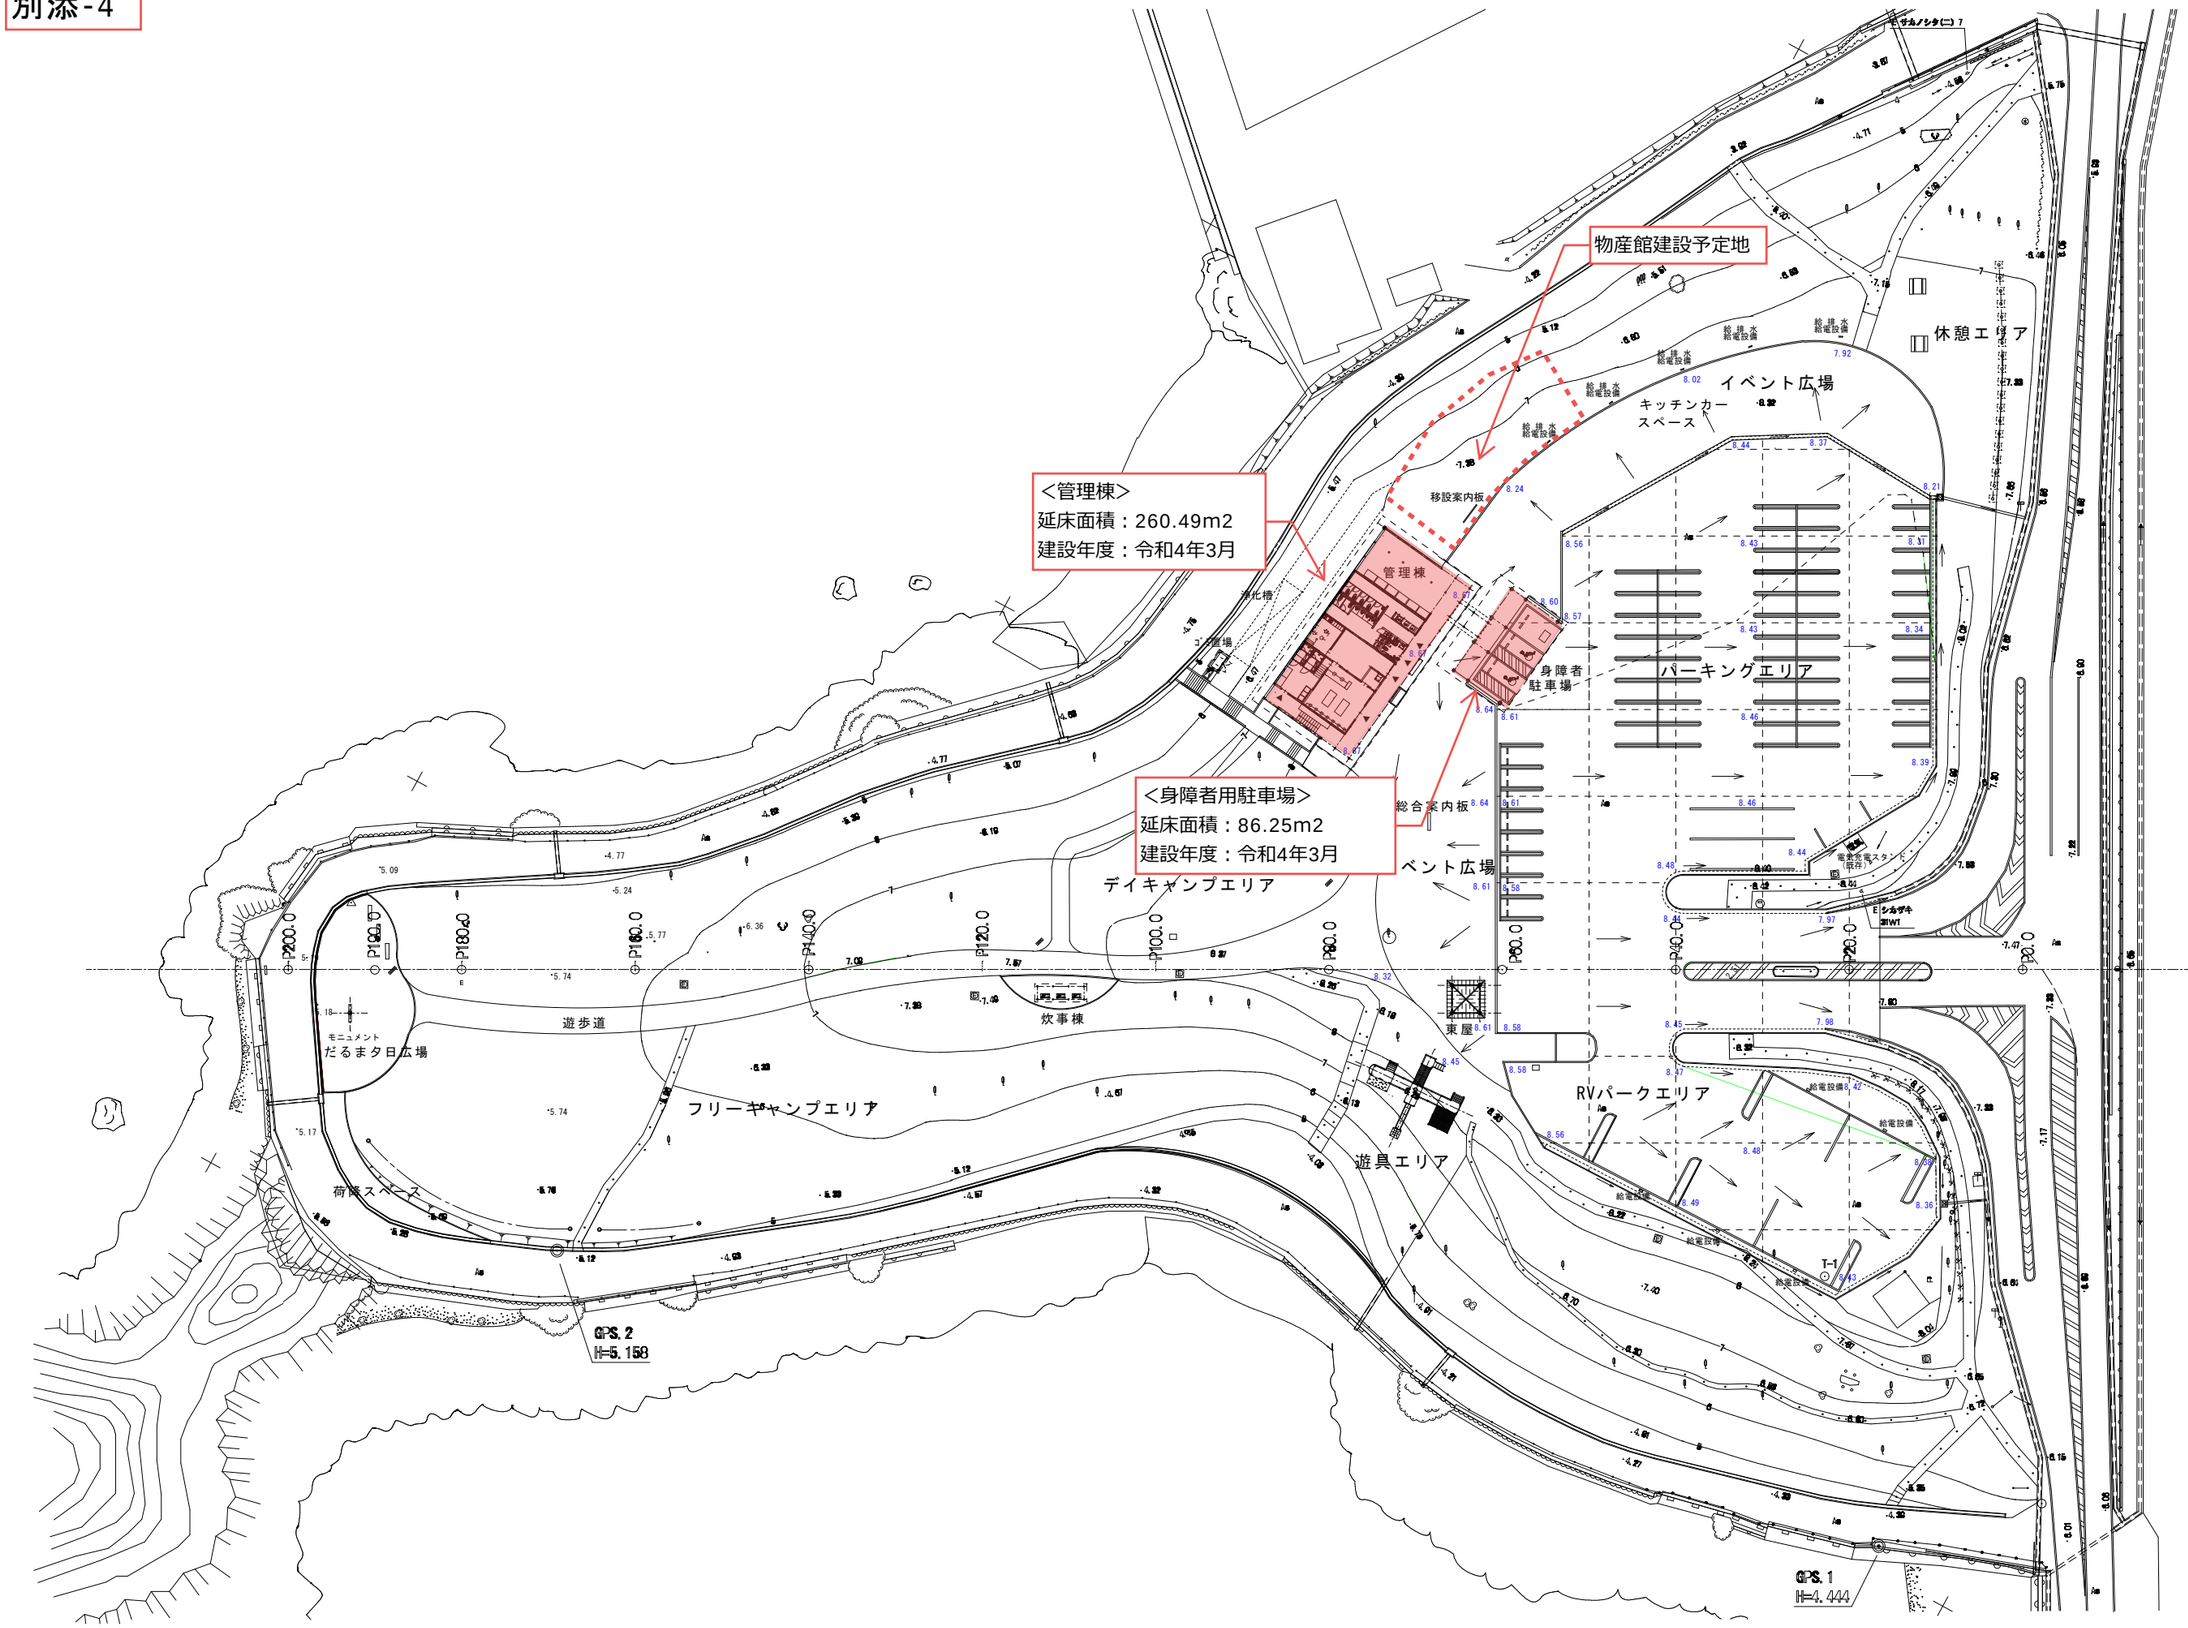

既存建物配置図・平面図