


名称	規格	区分	単位	数量
仮設盛土			m2	45.1

横断図(1) S=1:100

P. 91.08

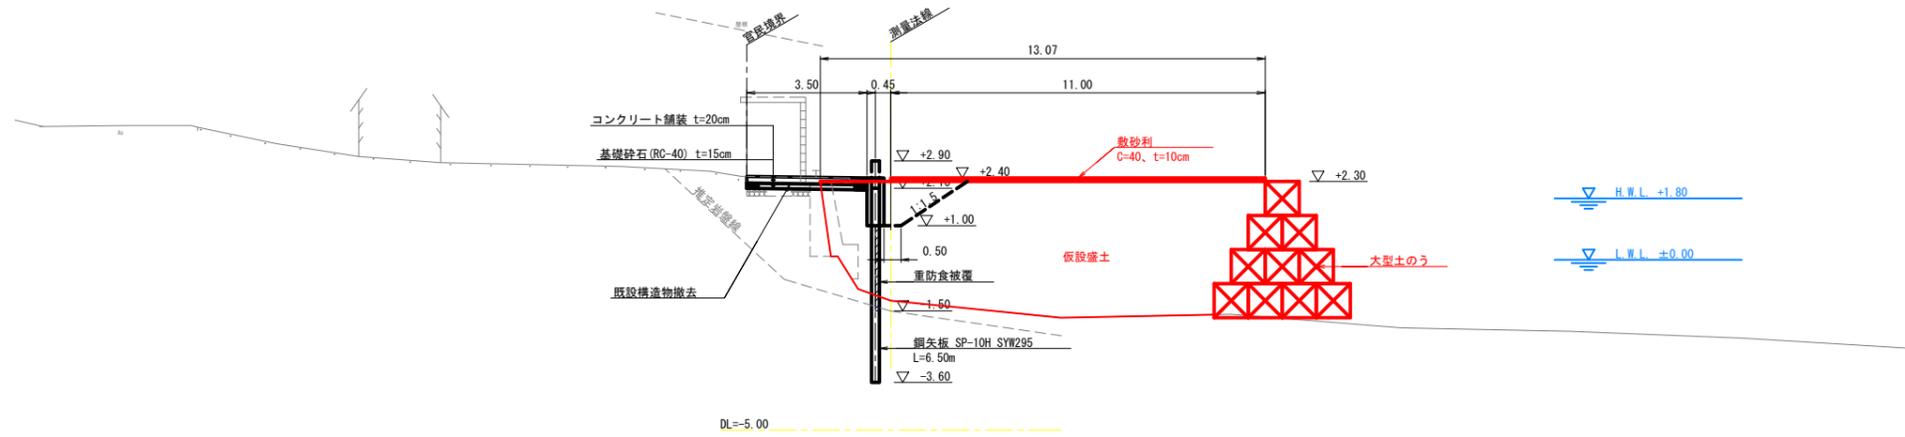


※エプロン舗装の背面は、現地の舗装に併せて施工すること

P74.64 P73.35

名称	規格	区分	単位	数量	数量
仮設盛土			m2	40.4	40.4

P. 74.64

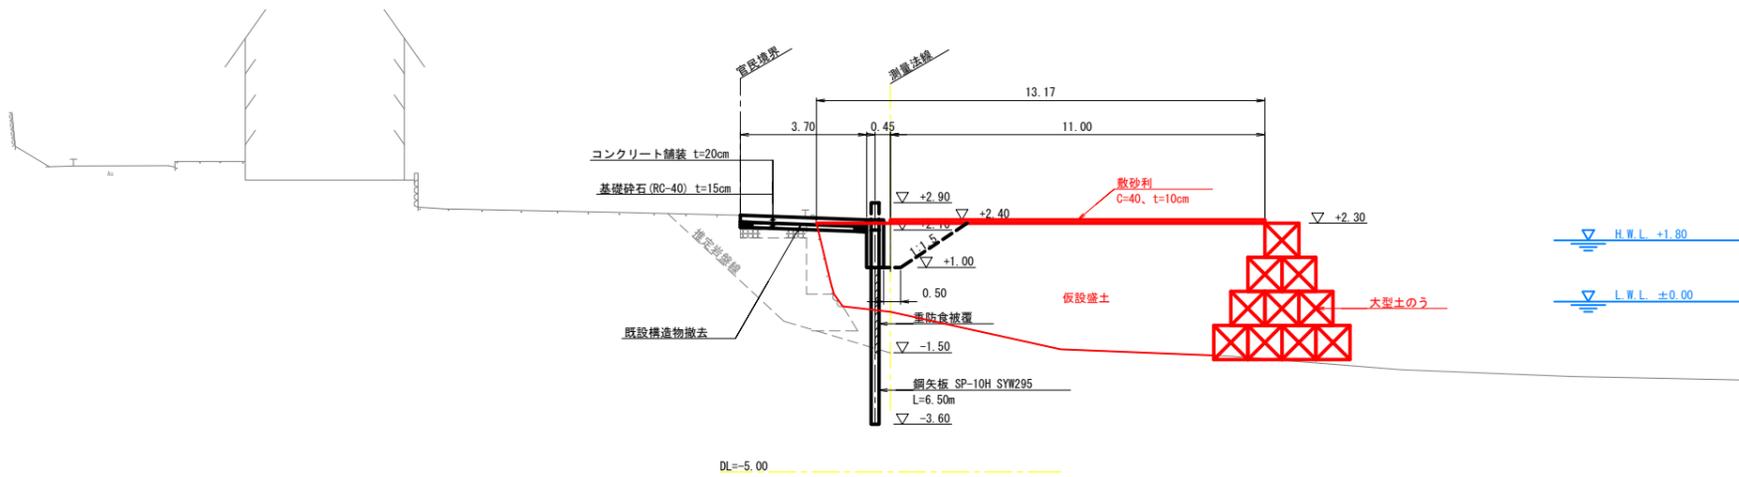

宿毛市			
工事種別	令和6年度(繰越明許) 灌漑全 第1-4号 瀬津漁港水産基礎ストックマネジメント工事		
図面名称	横断図(1)	縮尺	S=1:100
路線河川名	瀬津漁港		
工事箇所	高知県 宿毛市 瀬津		
設計種別	実施設計		
事務所名	宿毛市 土木課 農林水産係	図面番号	2
			3