


年・月	記 事	承認	作成	局 名	NTT電話交換所局			
H27・12	岩毛市減災情報伝達システム工事			図面名称	塔屋平面図			
				図面番号	00	00	00	00
				縮 尺	S=1:100	単 位	mm	

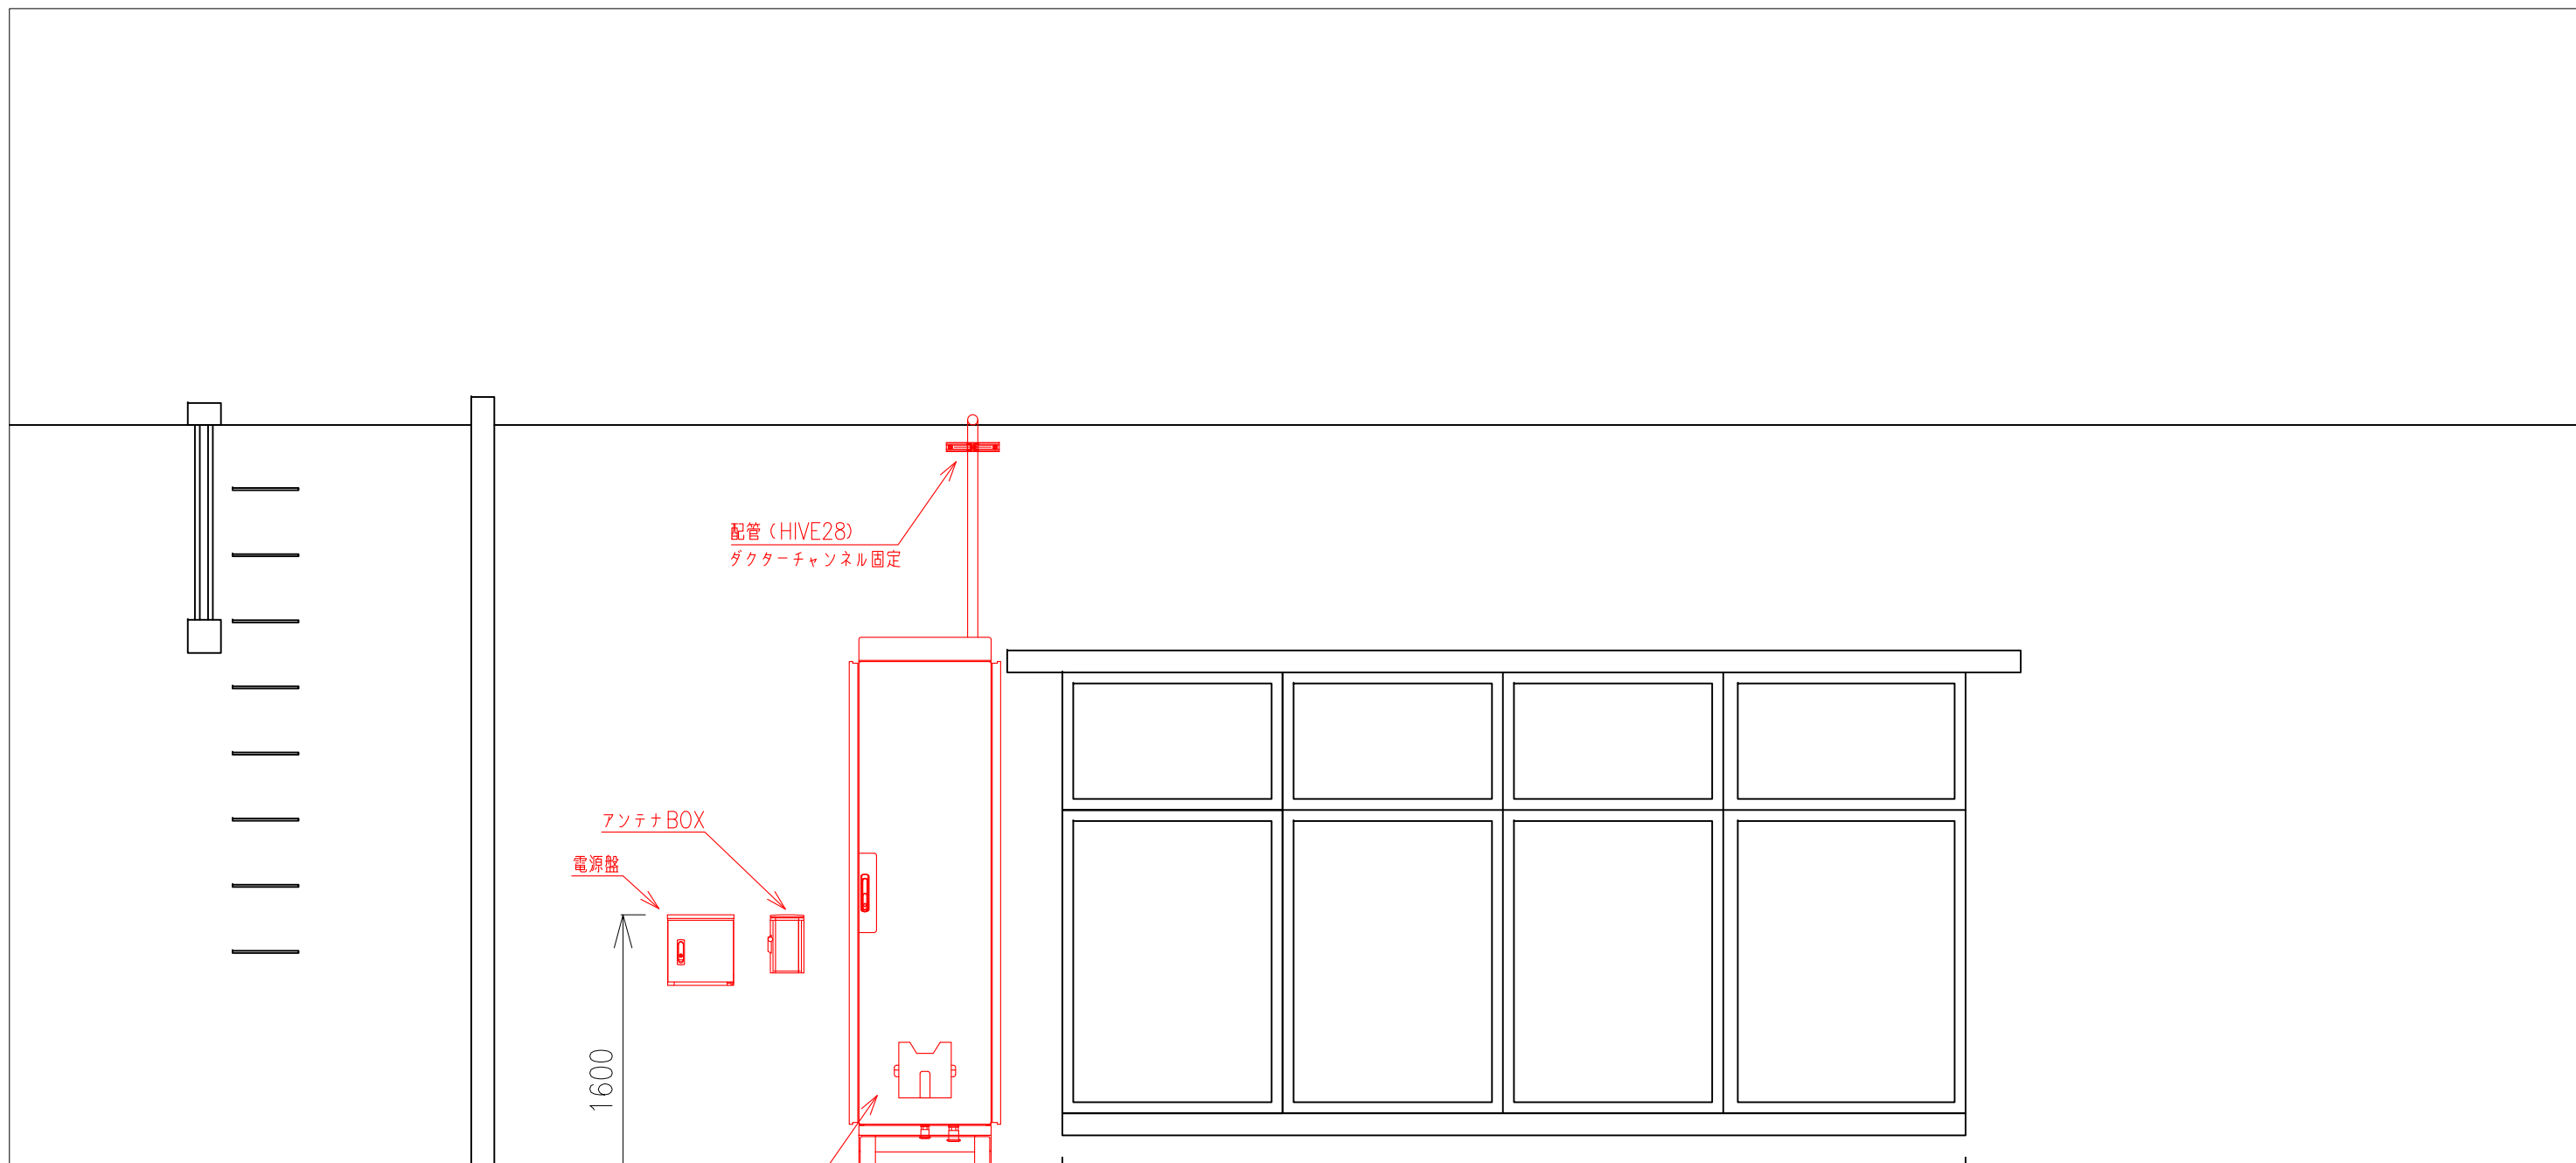

配管 (HIVE28)  
ダクターチャンネル固定

アンテナBOX  
電源盤

1600

放送装置

4100

年・月	記 事	承認	作成	局 名	NTT電話交換所局			
H27・12	岩毛市減災情報伝達システム工事			図面名称	機器配置図			
				図面番号	00	00	00	00
				縮 尺	S=1:30	単 位	mm	