


位置図（令和8年度 都公 第1号）

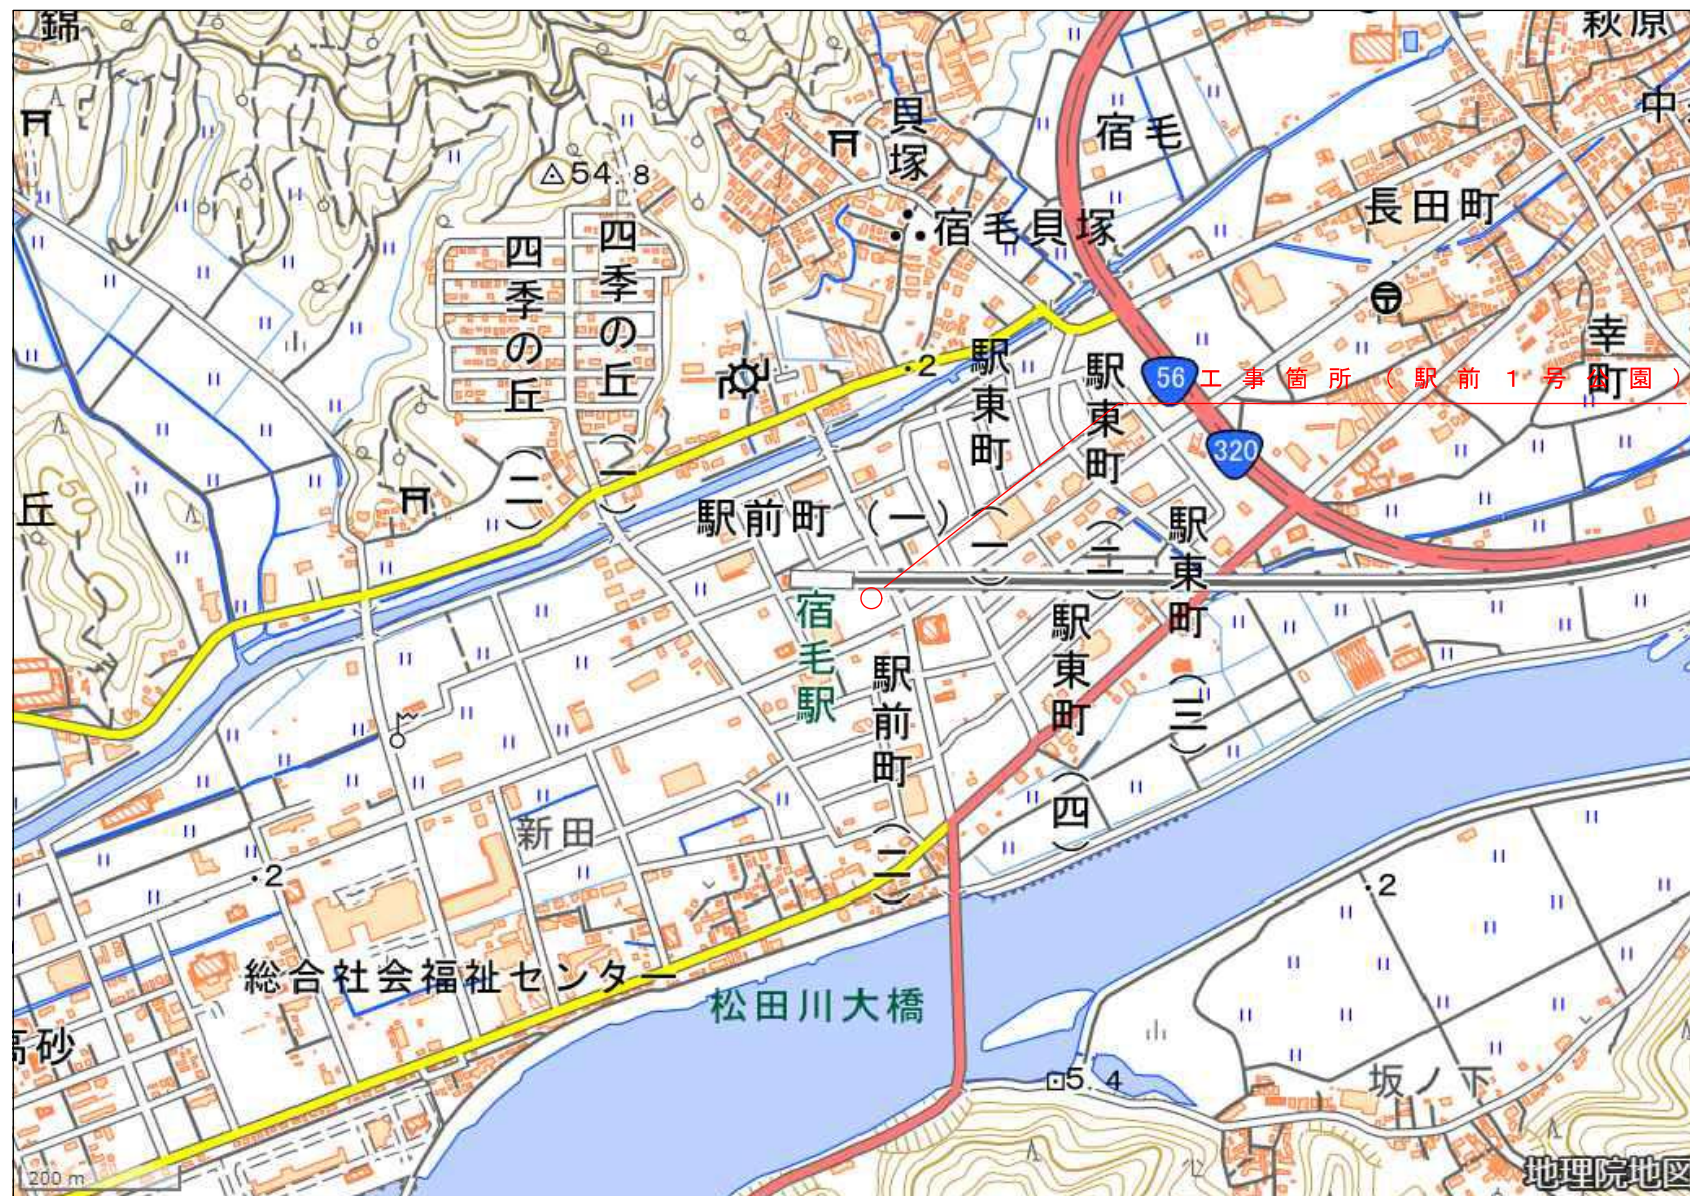

令和8年度 都公 第1号

宿毛市			
工事種別	公園工事		
図面名称	位置図	縮尺	図示
公園名	駅前1号公園		
工事箇所	宿毛市駅前町1丁目		
設計種別	実施設計書		
事務所名	宿毛市都市建設課	図番	1/1
会社名			

地理院タイルを加工して作成
<https://maps.gsi.go.jp/development/ichiran.html>