




A-A' 断面図

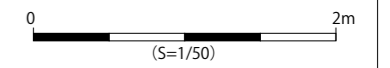


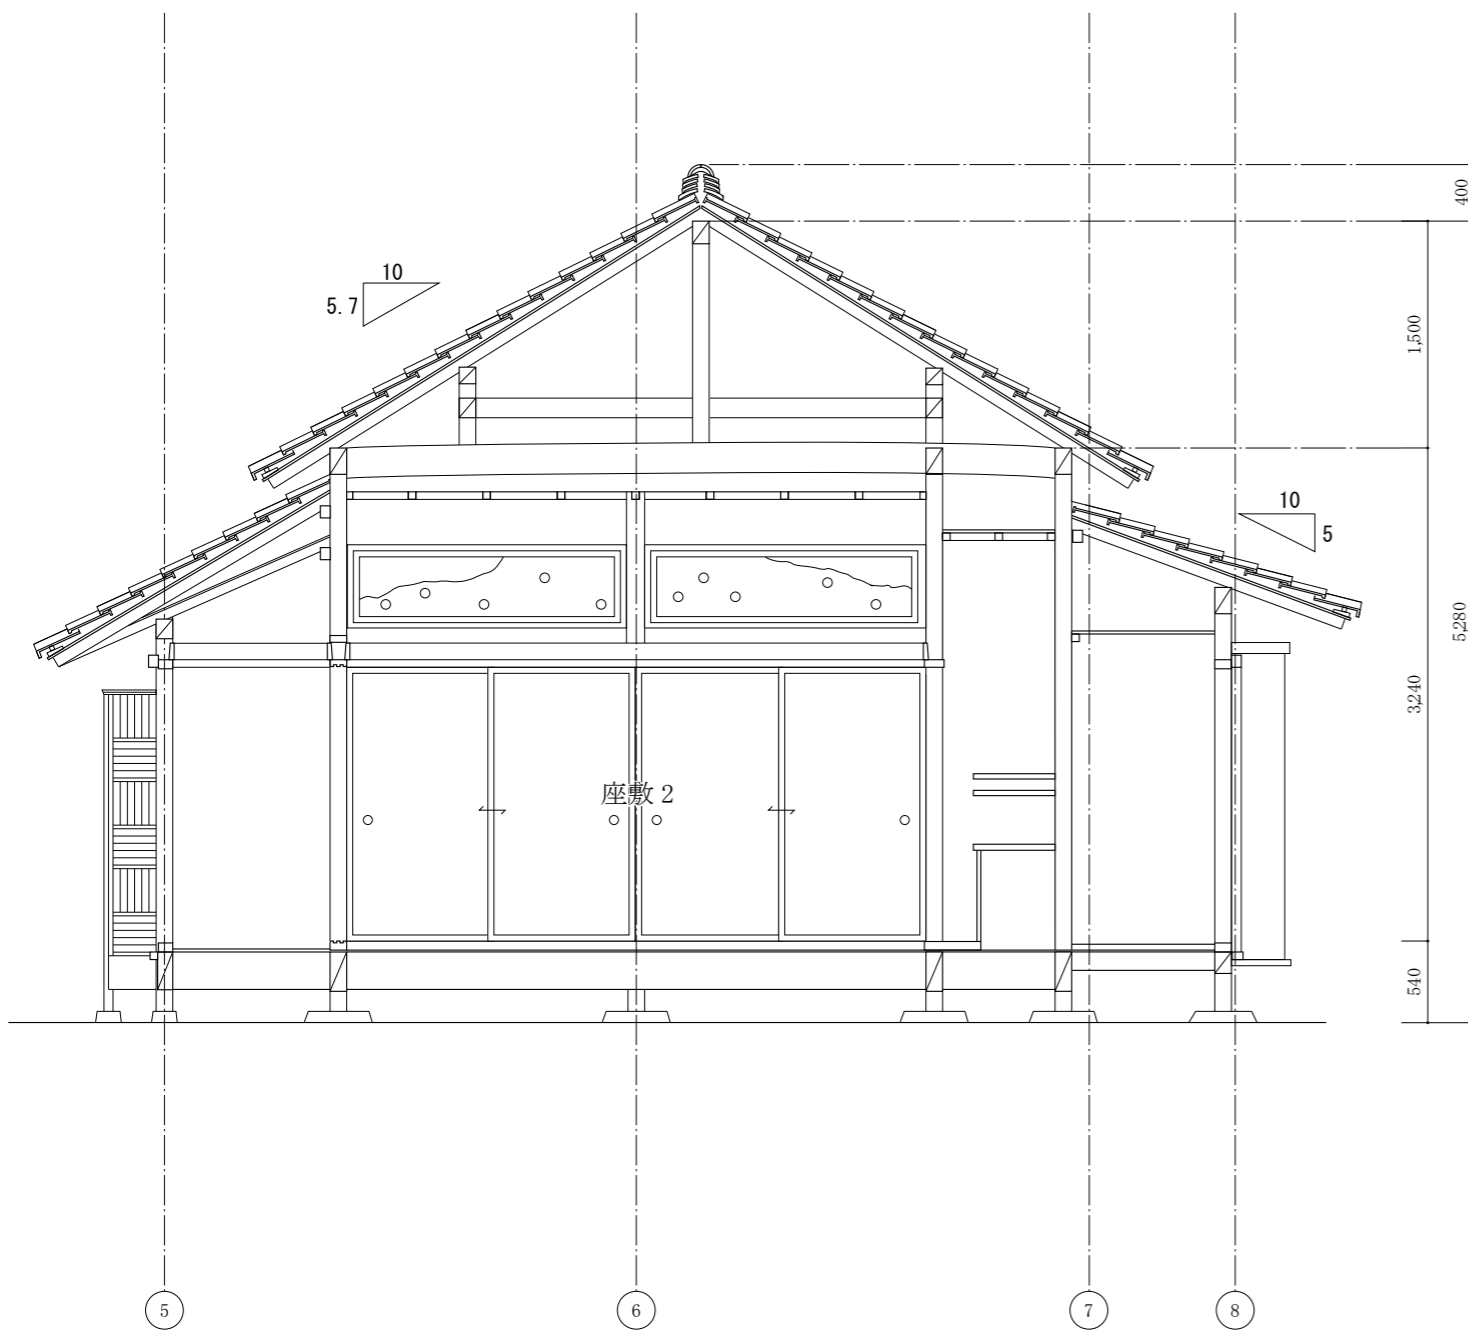

B-B' 断面図

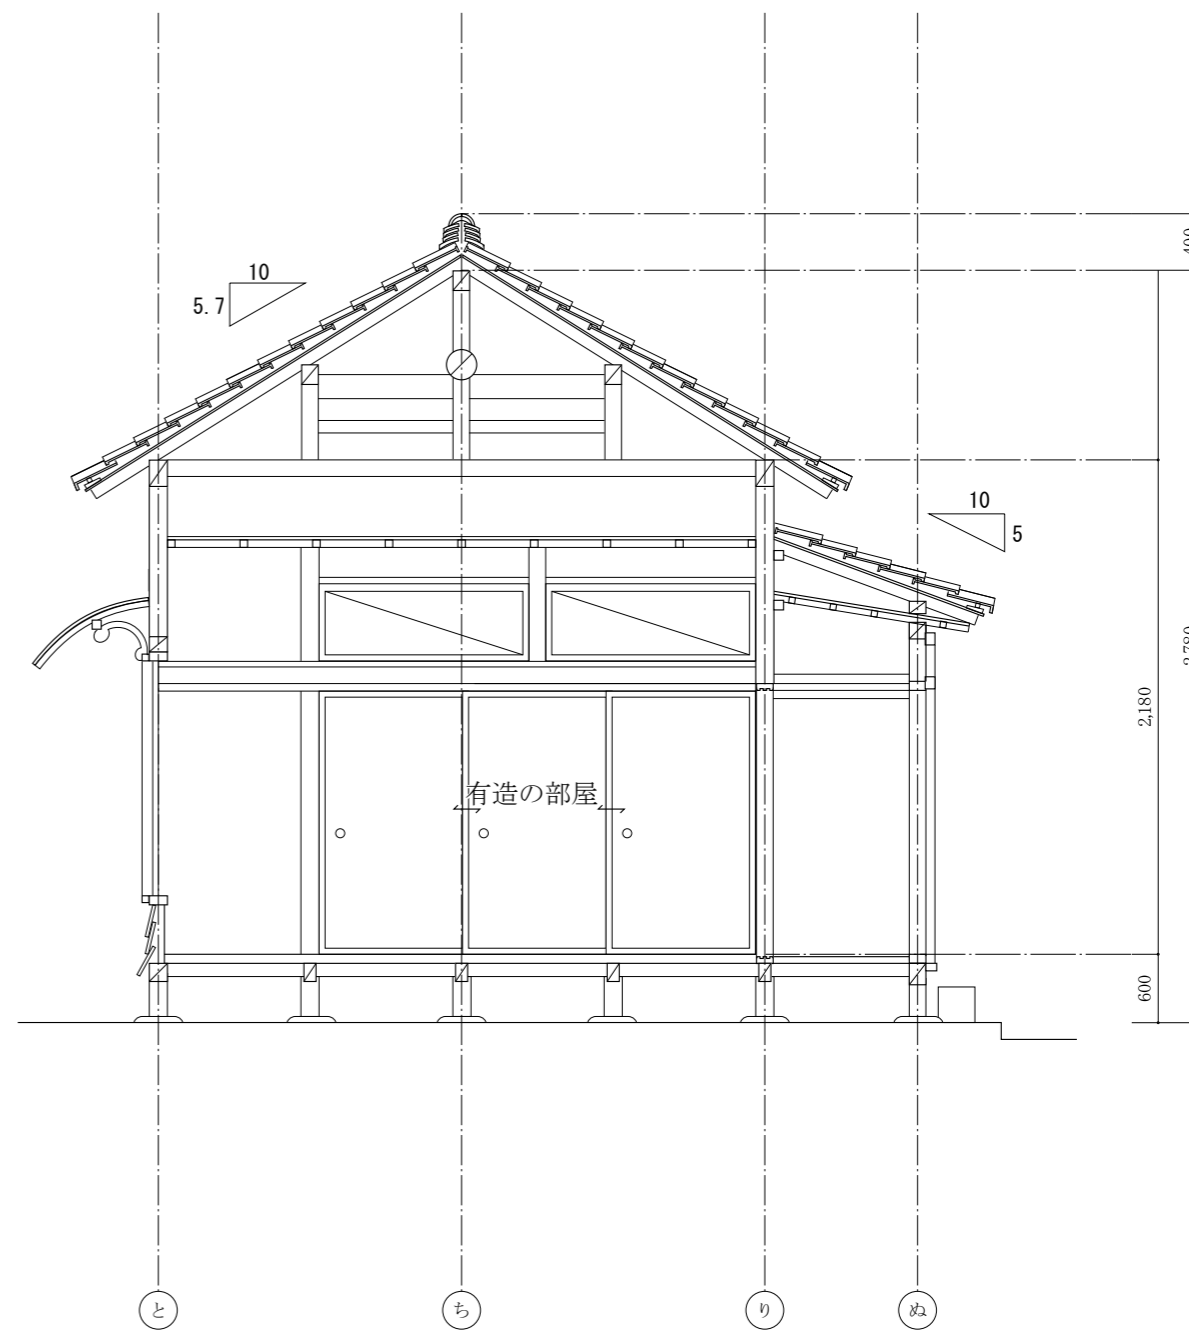

C-C' 断面図

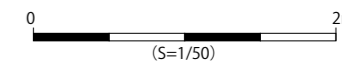


宿毛市「林邸」建造物調査

図面名称


B-B' C-C' 断面図

縮尺


1/50

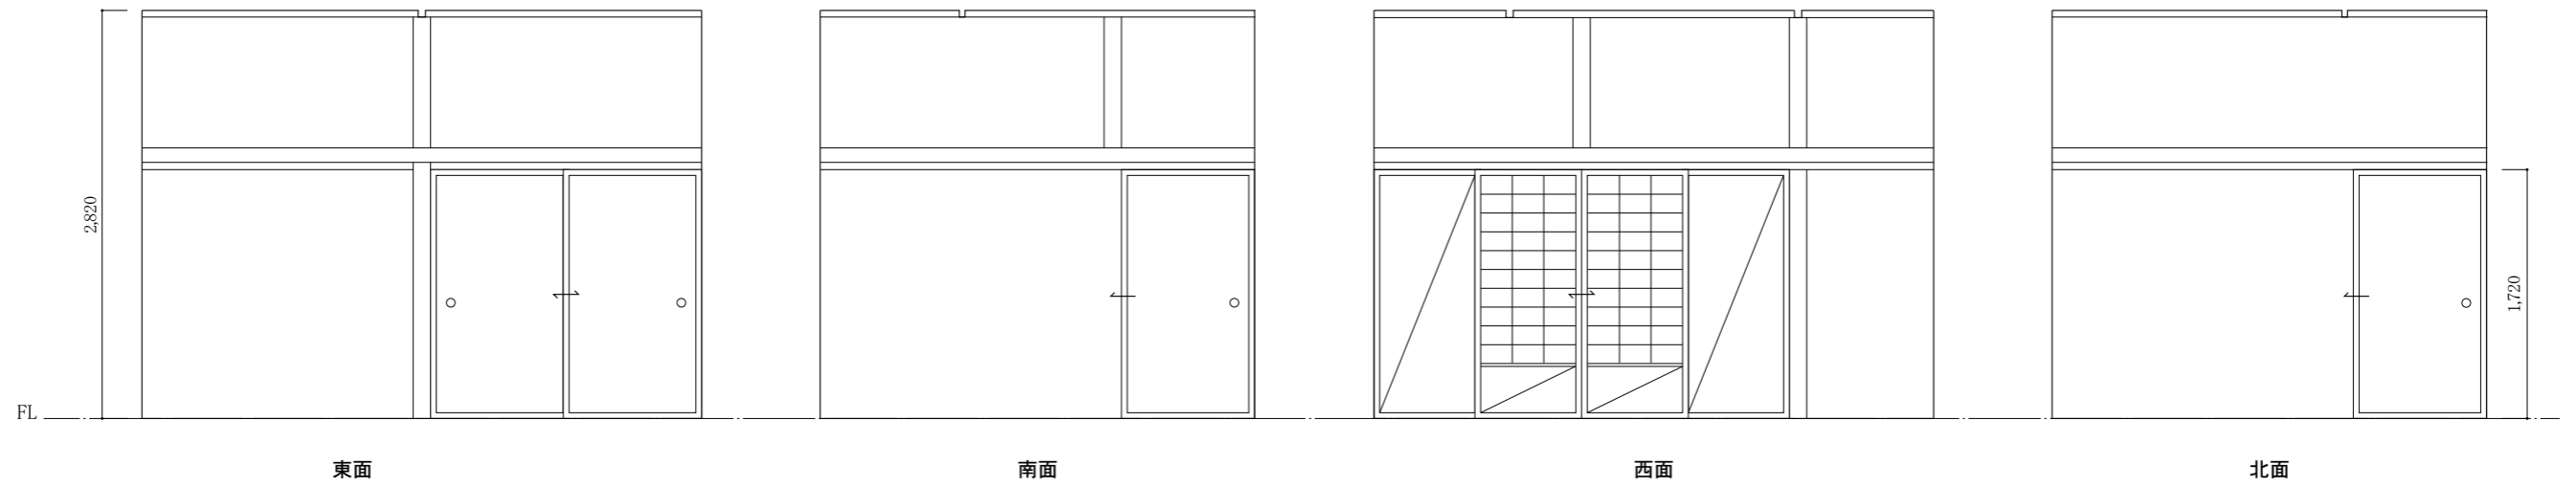


大玄関展開図

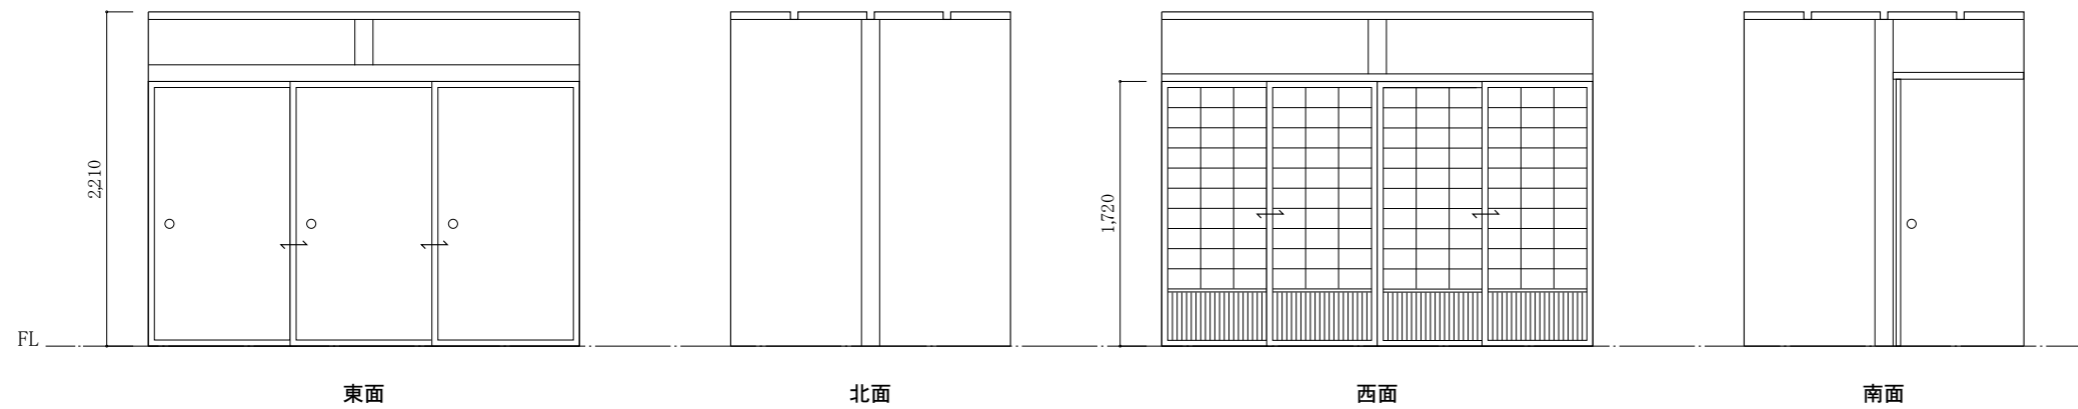


内玄関展開図

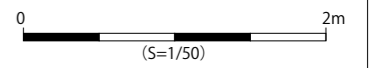


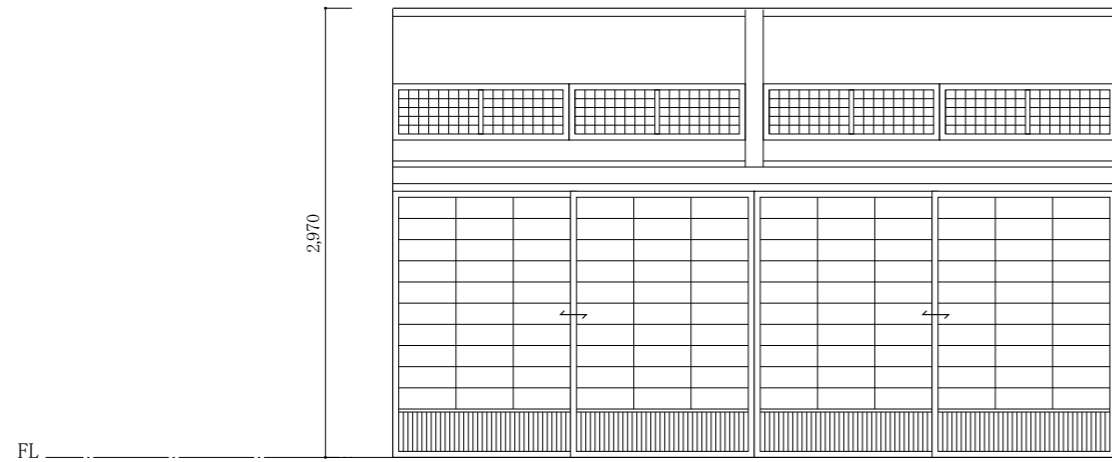


西面

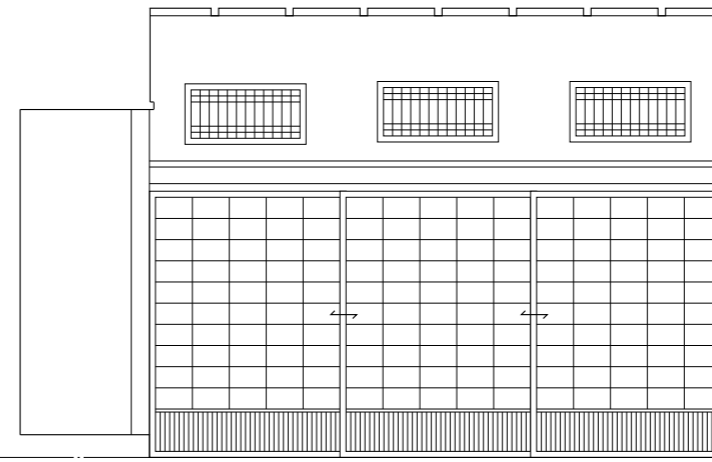

南面

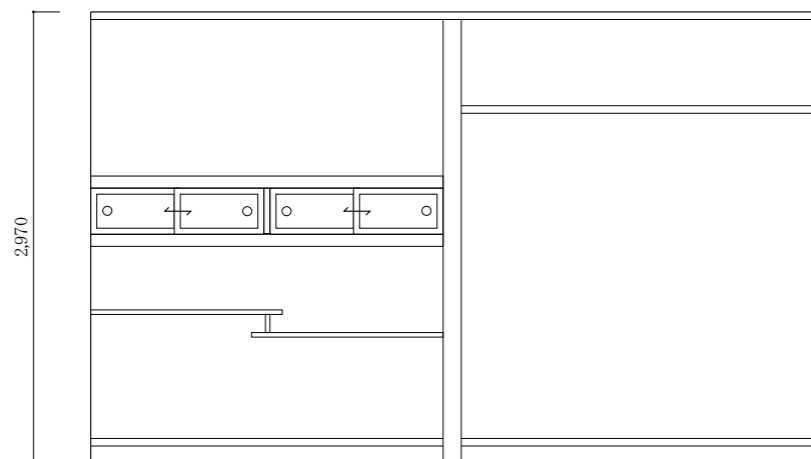



東面

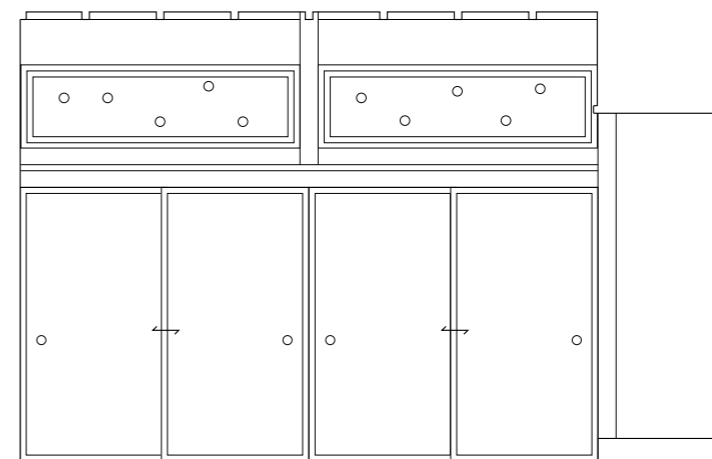


北面

座敷 1 展開図

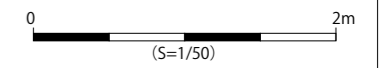


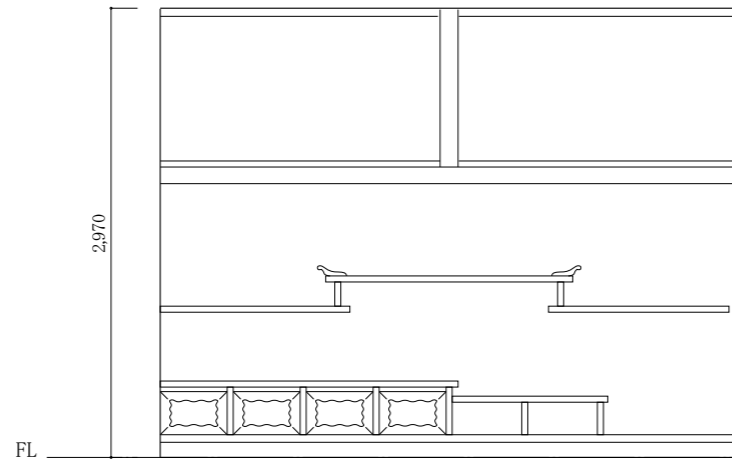

東面

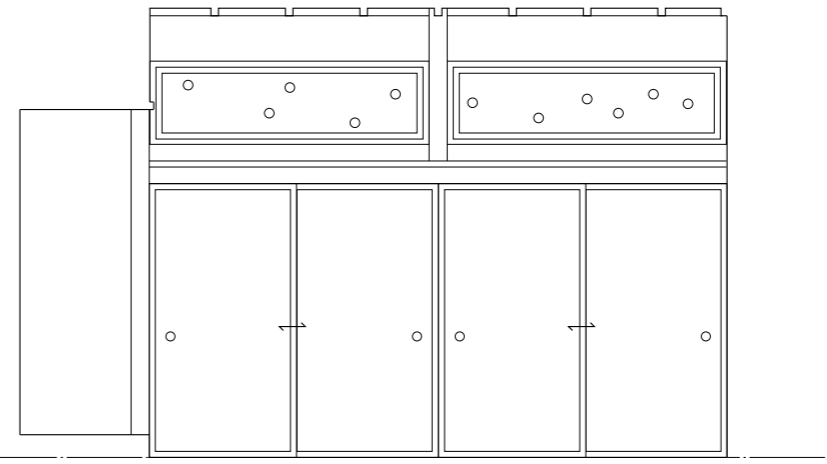


南面

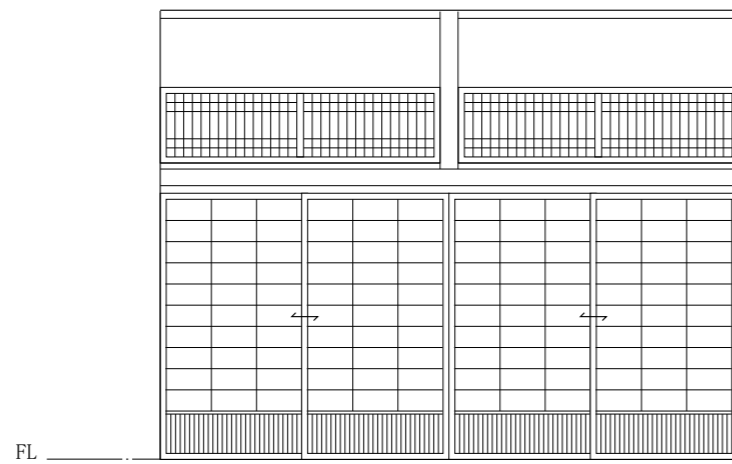



西面

座敷 2 展開図

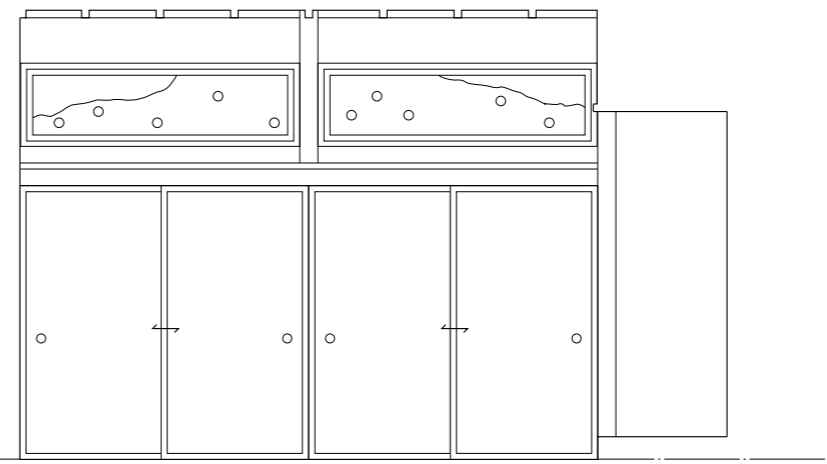


北面

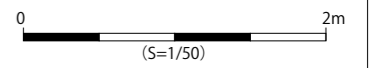


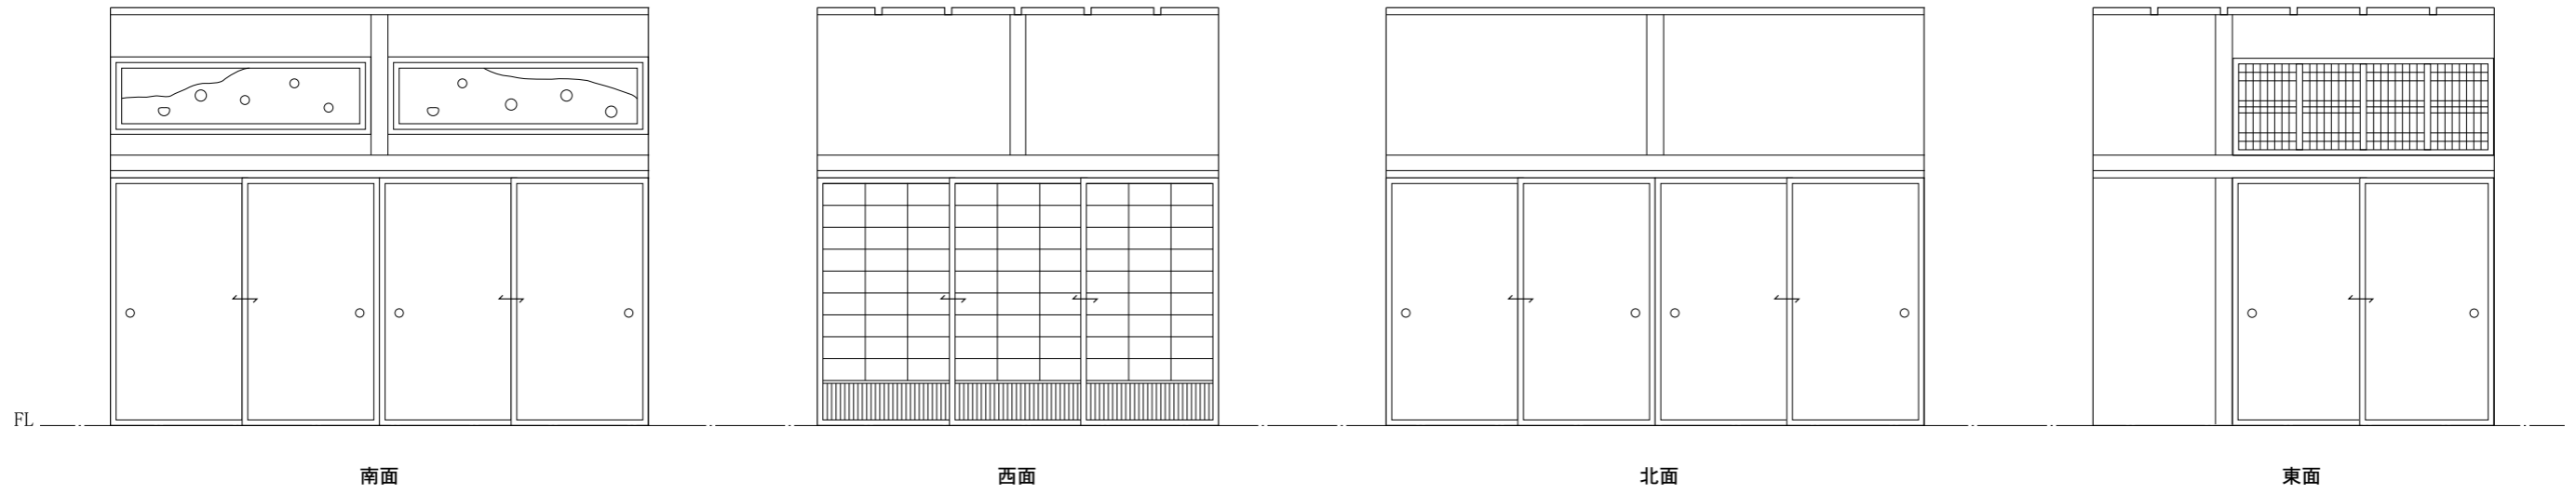


表の間展開図

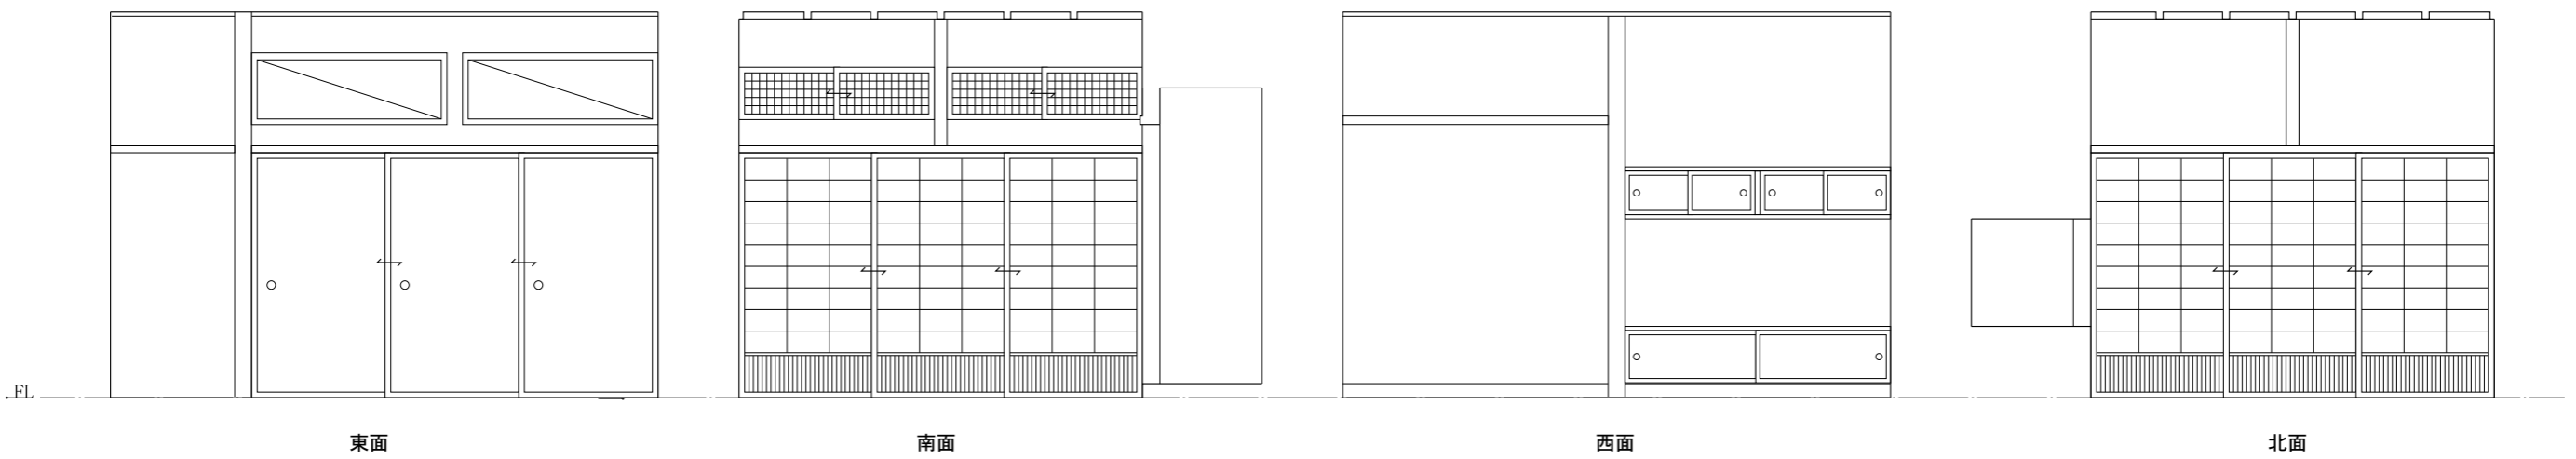


有造の部屋展開図

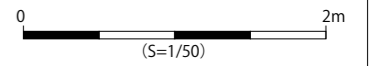


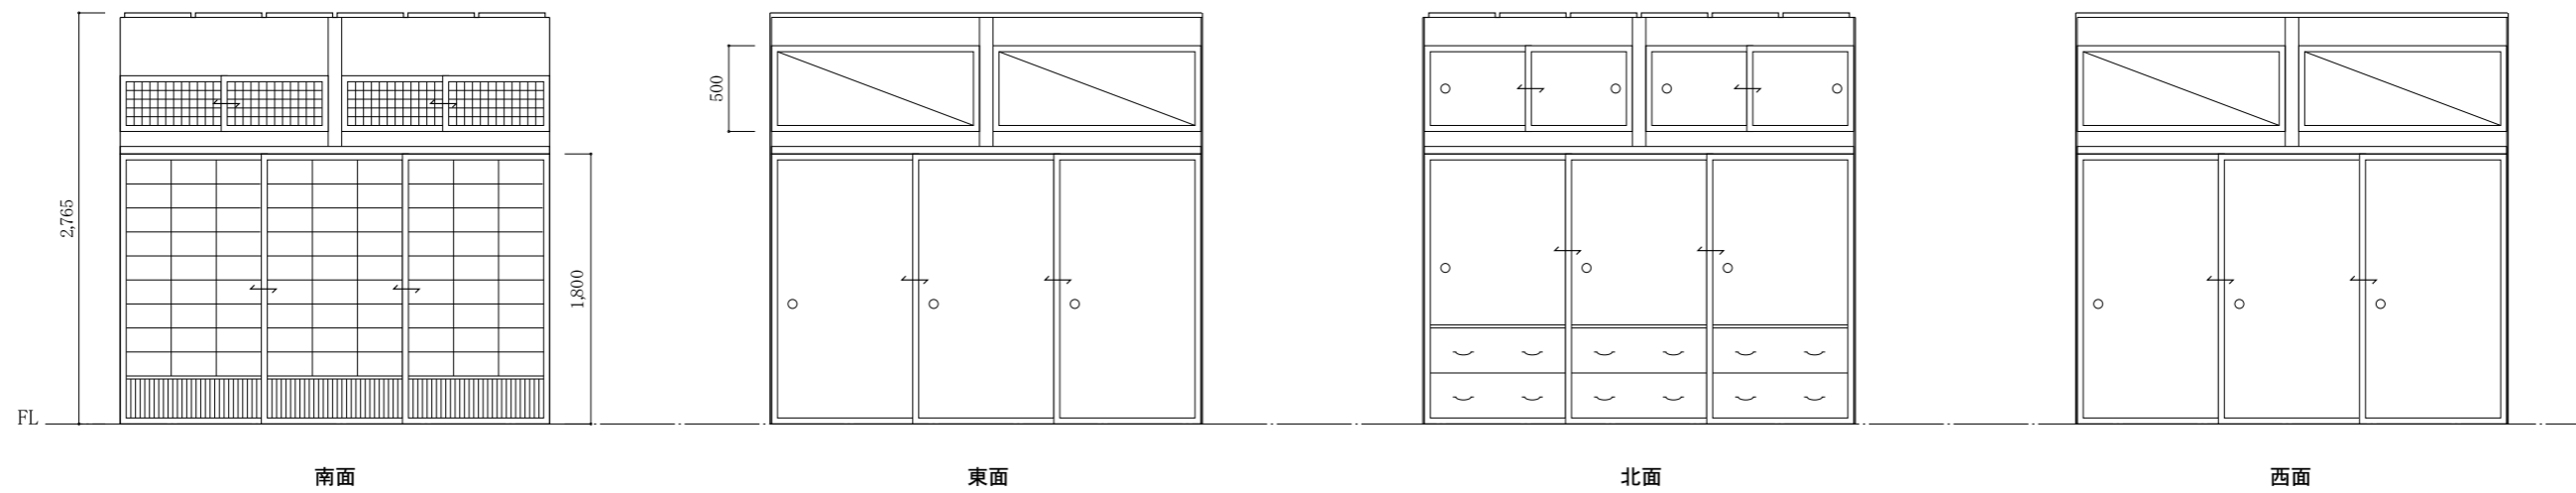

有造の部屋展開図

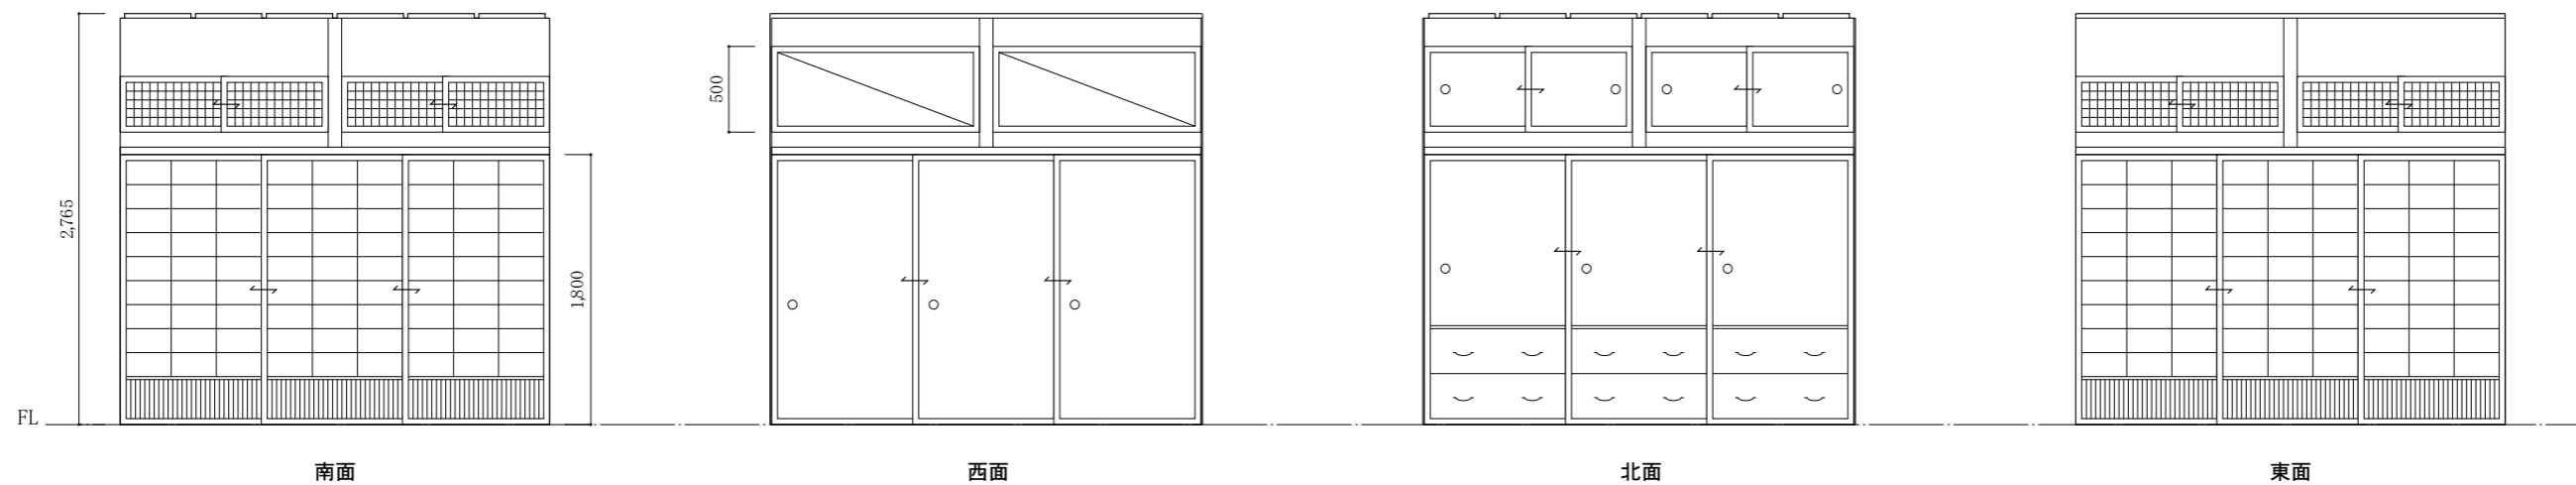


次の間展開図

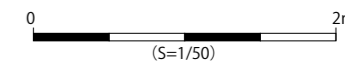





書生部屋展開図

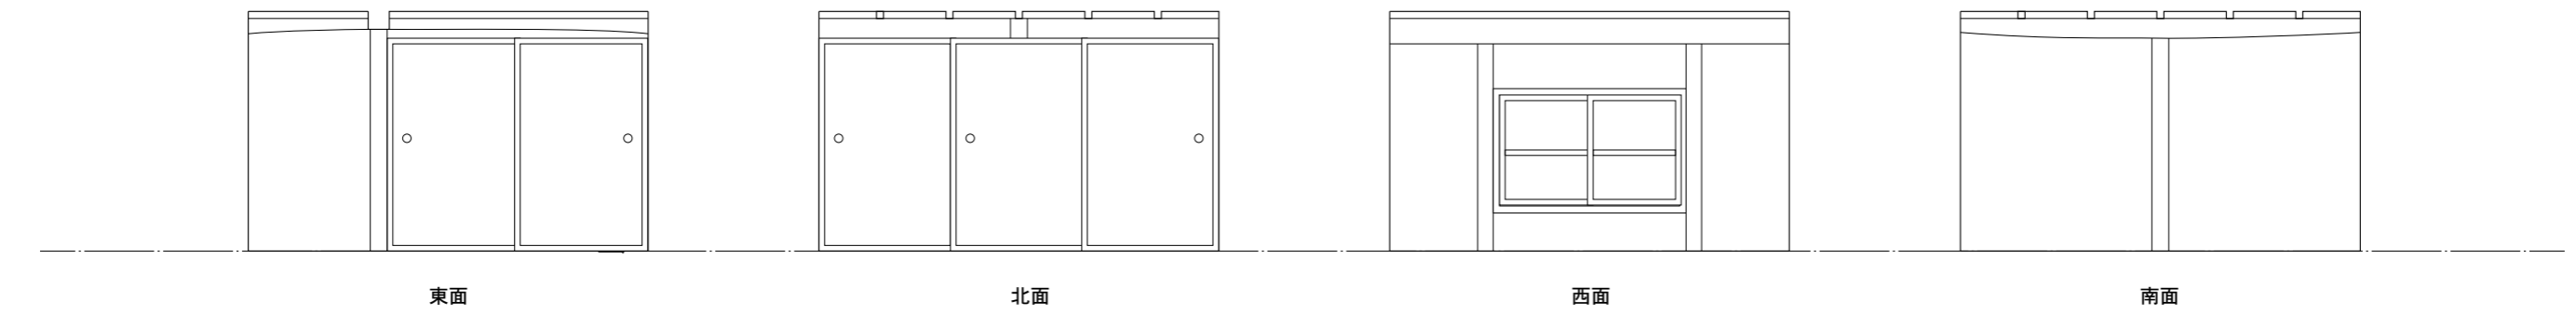


2階監視部屋展開図

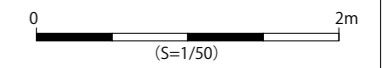




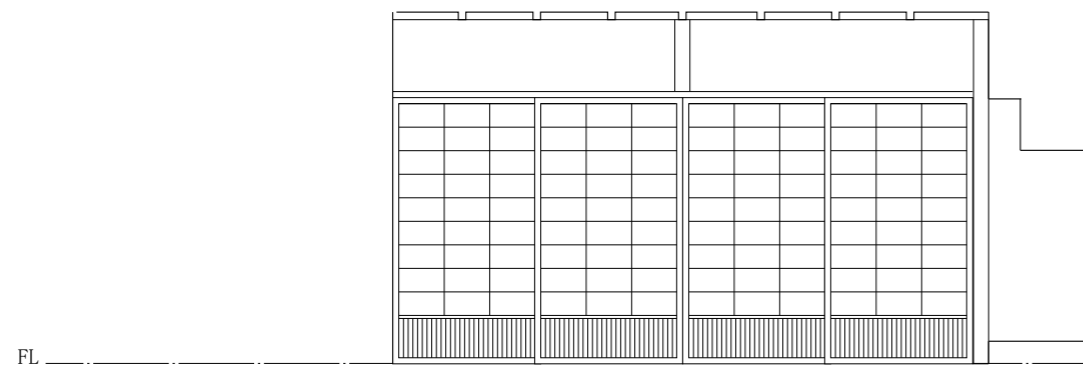


東面

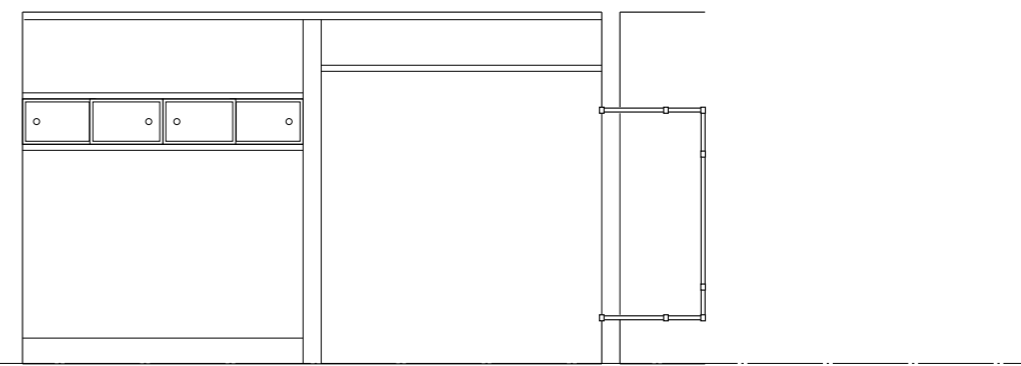

南面

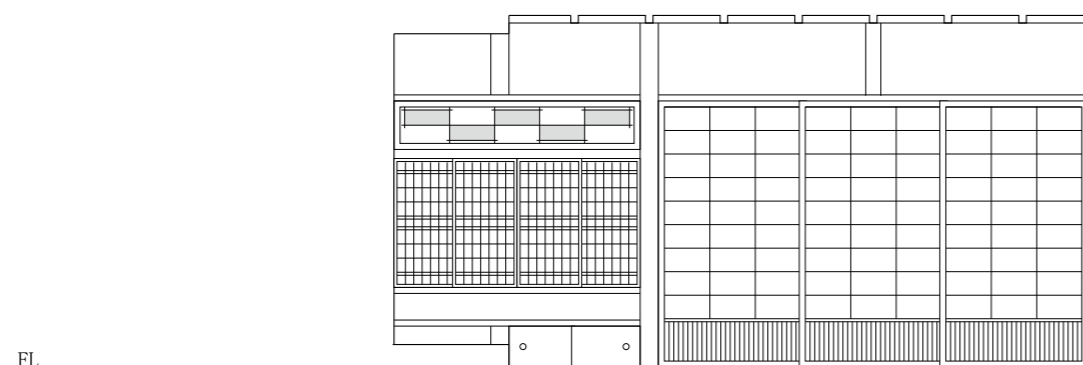





西面

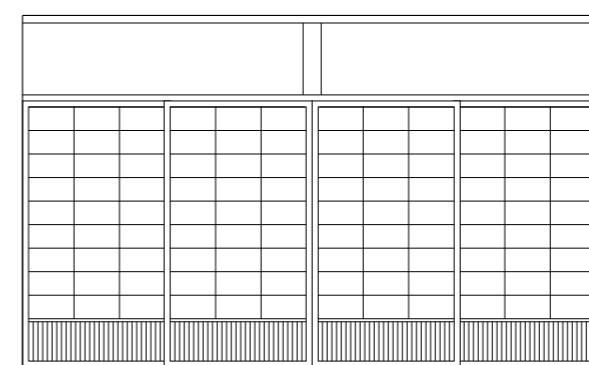

北面


2階月見の間展開図

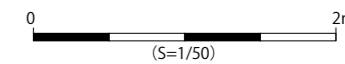

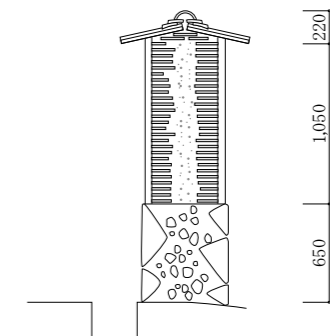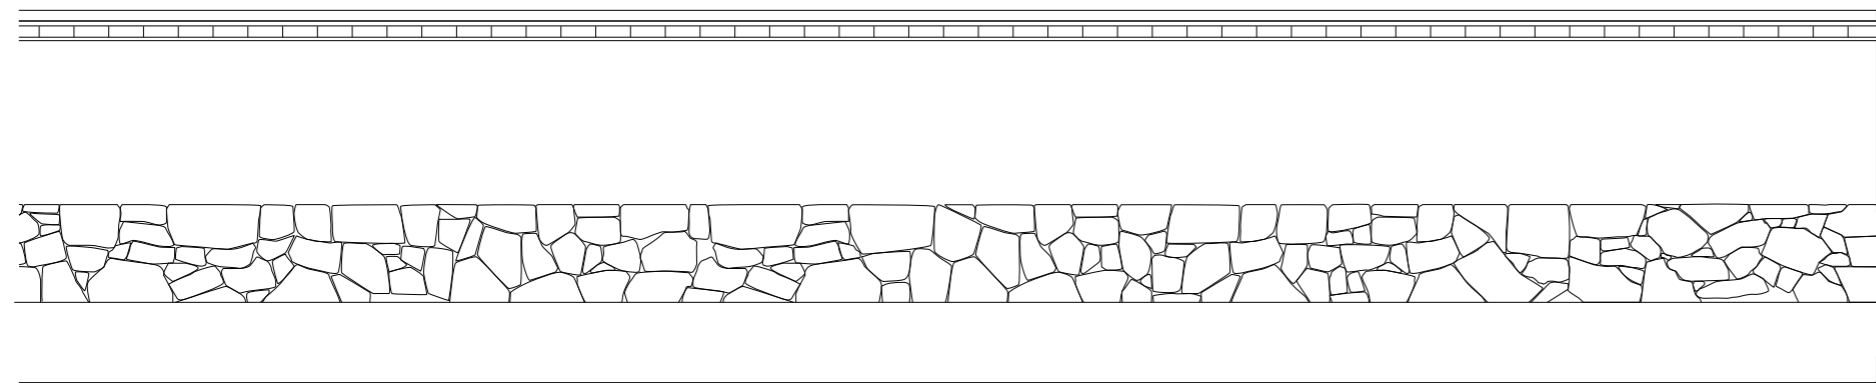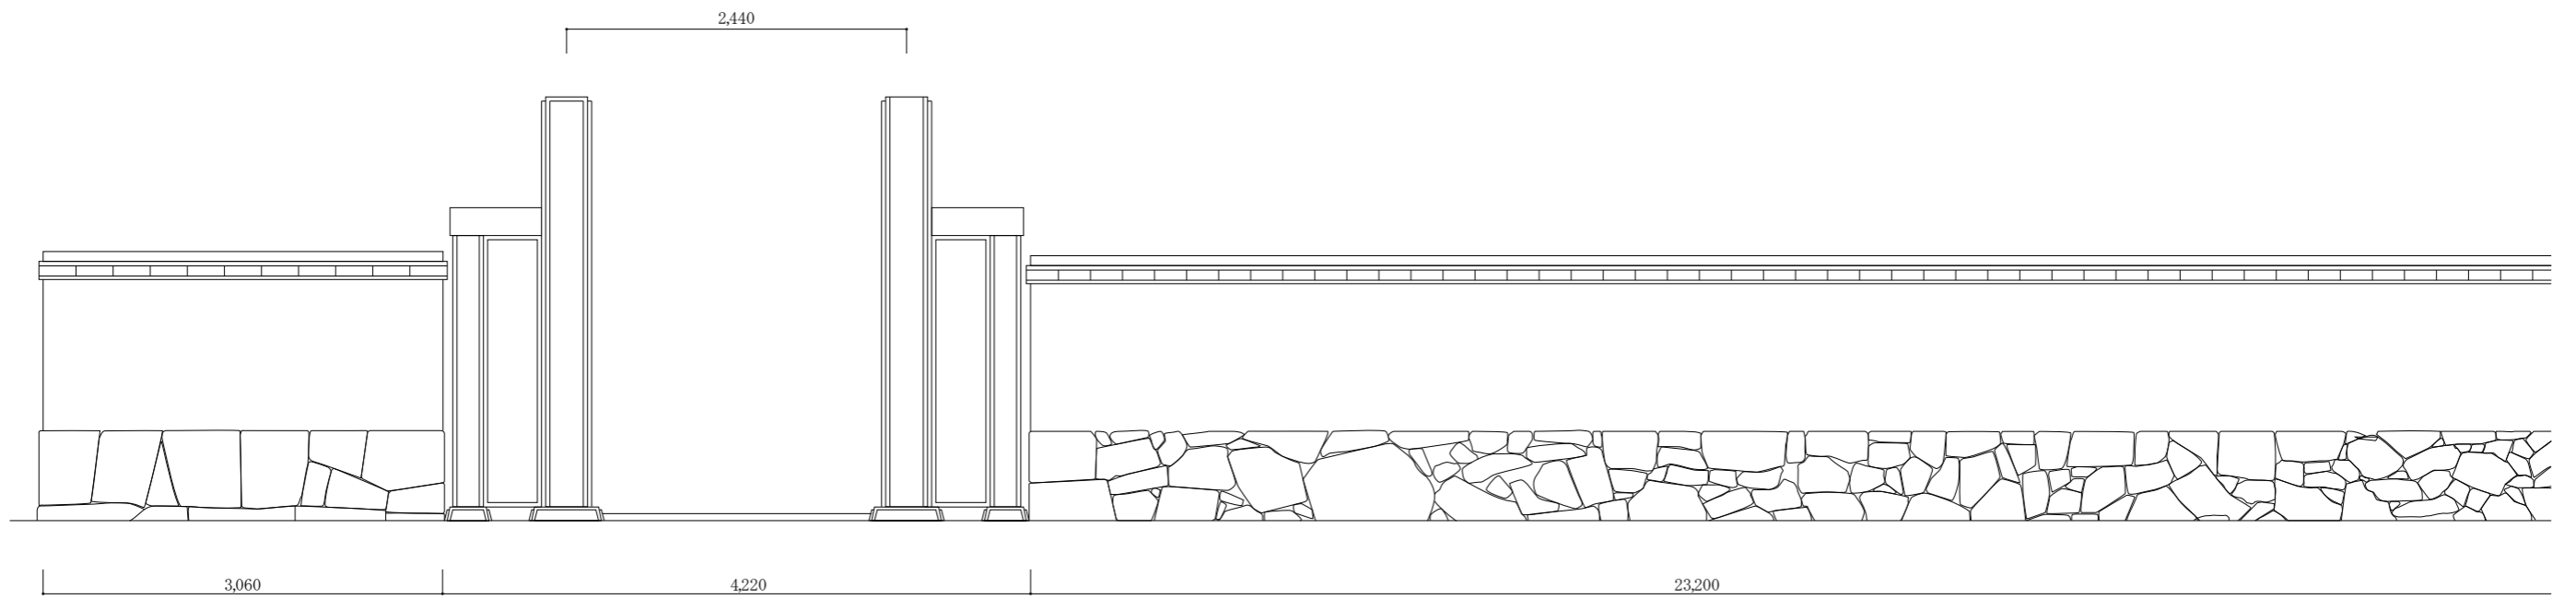

築地塀西面立面図

築地塀断面図

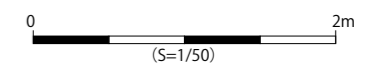




宿毛市「林邸」建造物調査

図面名称


築地塀西面立面図

縮尺

1 / 50

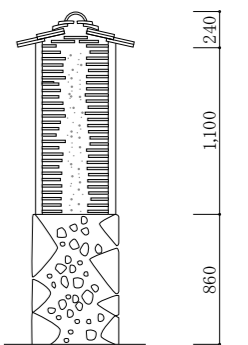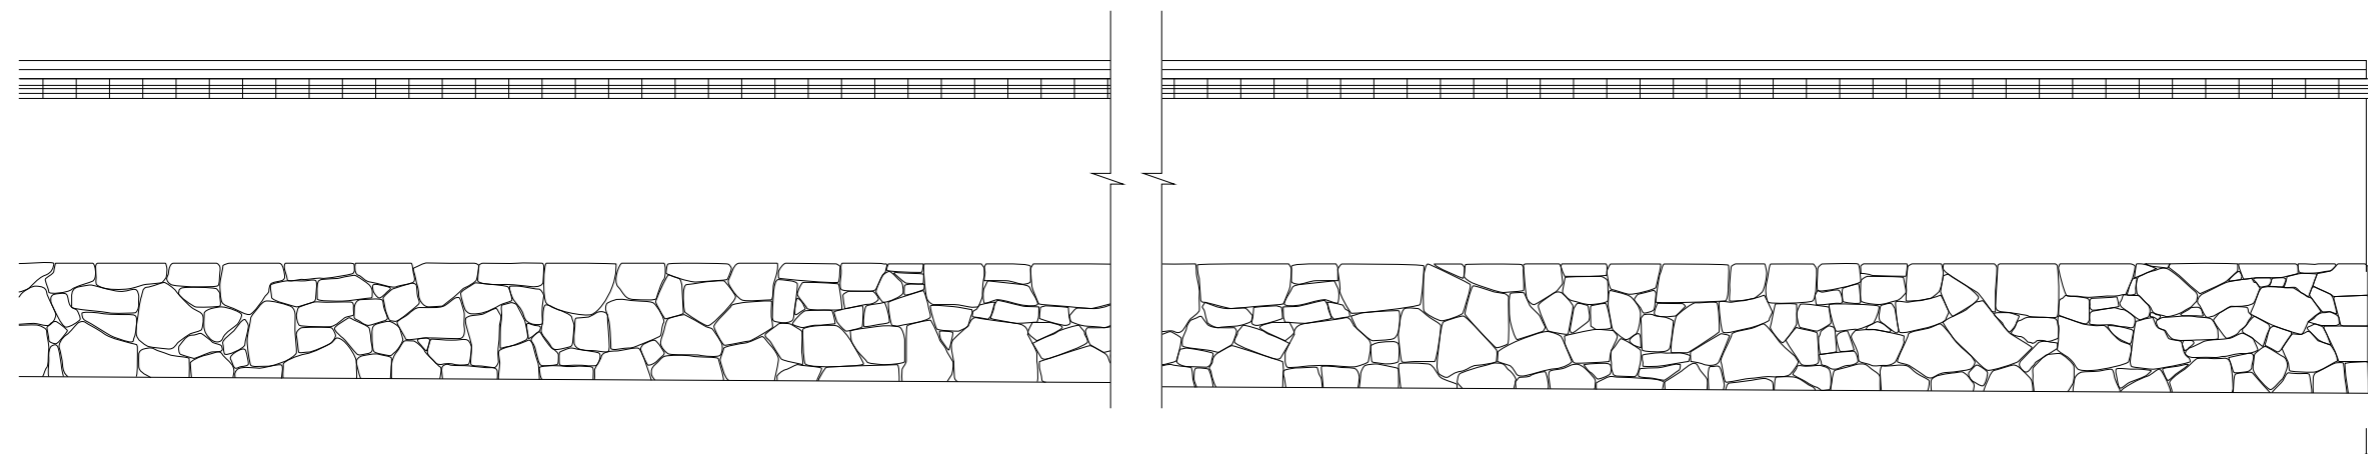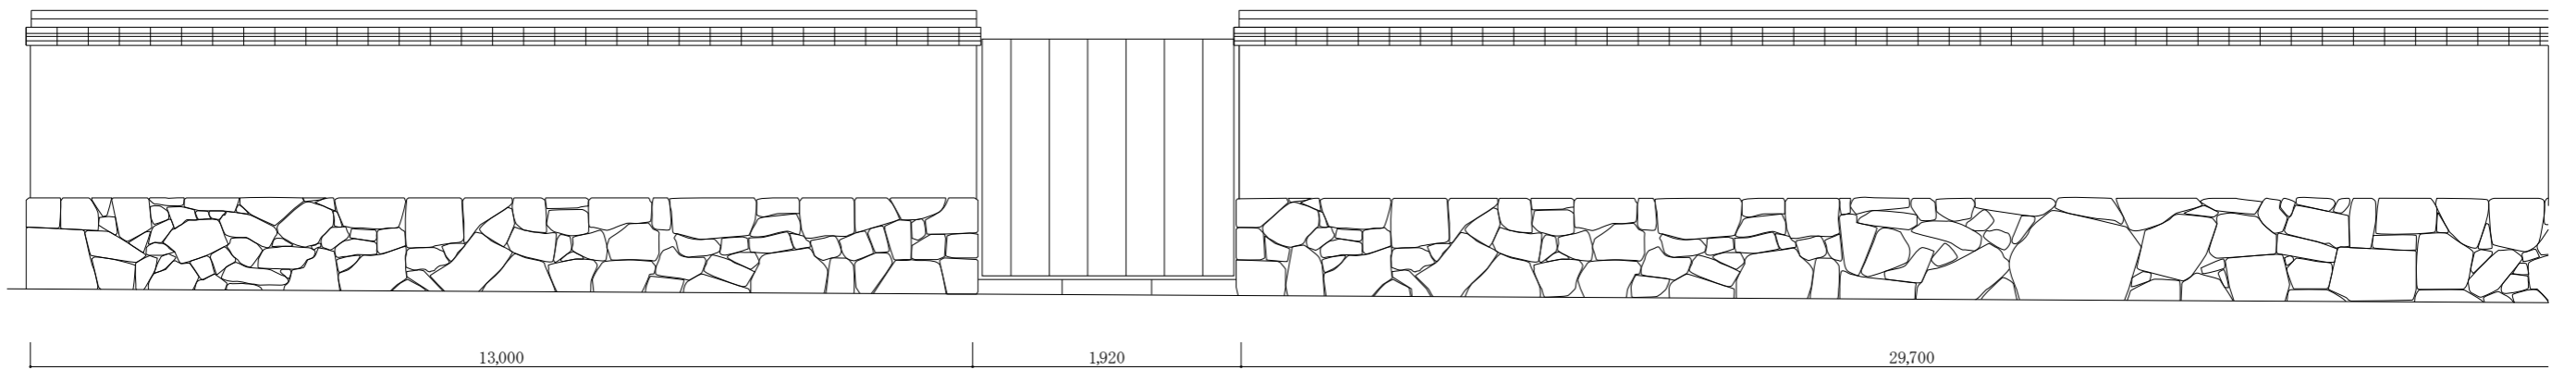

築地塀南面立面図

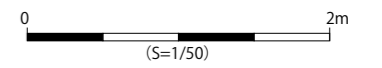



宿毛市「林邸」建造物調査

図面名称

築地塀南面立面図

縮尺

1 / 50

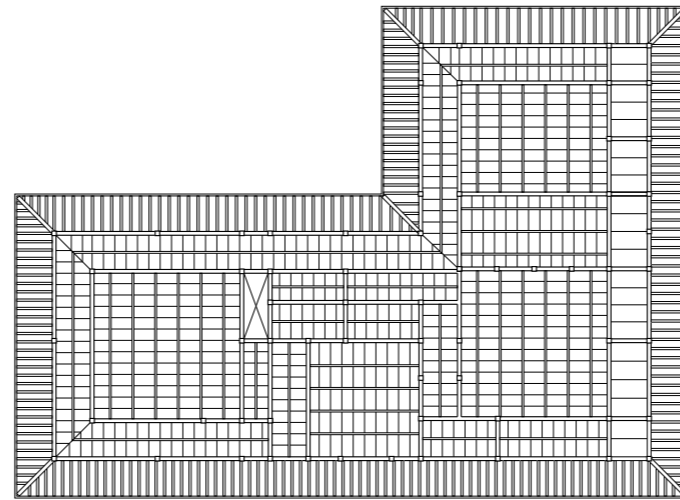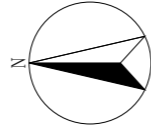

2階天井伏図

