

これは図面に記録されている内容を証明した書面である。
令和8年7月10日 高知地方方法務局四万十支局


登記官

田鍋宏明



世界測地系(測地成果2011)座標系Ⅳ 縮尺係数:0.999966

登記基準点網図 S=1/5000

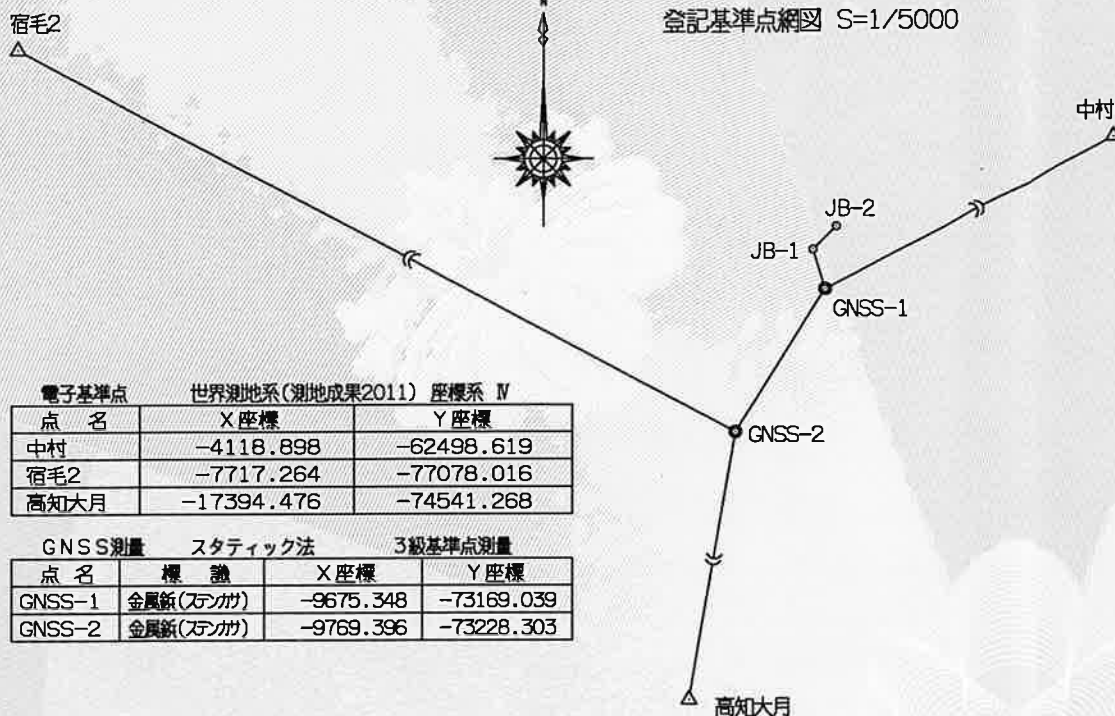

電子基準点		世界測地系(測地成果2011) 座標系Ⅳ	
点 名	X座標	Y座標	
中村	-4118.898	-62498.619	
宿毛2	-7717.264	-77078.016	
高知大月	-17394.476	-74541.268	

GNSS測量		スタティック法		3級基準点測量	
点 名	標 識	X座標	Y座標		
GNSS-1	金属板(スチガ)	-9675.348	-73169.039		
GNSS-2	金属板(スチガ)	-9769.396	-73228.303		



引照点		世界測地系(測地成果2011) 座標系Ⅳ	
点 名	標 識	X座標	Y座標
GNSS-1	金属板(ステンガ)	-9675.348	-73169.039
JB-1	金属板(ステンガ)	-9649.480	-73176.872
JB-2	金属板(ステンガ)	-9634.190	-73161.719

求積表					
地番	575-9				
測点	標 識	Xn	Yn	Yn(Xn+1 - Xn-1)	辺 長
K1	プレート(アルミ)	-9640.495	-73162.835	-137326.641295	13.313
K2	プレート(アルミ)	-9644.902	-73175.397	2999898.575412	38.416
K3	プレート(アルミ)	-9681.491	-73163.692	2545730.663140	5.052
K4	プレート(アルミ)	-9679.697	-73158.969	-509479.060116	5.517
K5	プレート(アルミ)	-9674.527	-73160.896	-696857.534400	12.649
K6	プレート(ステン)	-9670.172	-73149.020	-1337822.426780	14.622
K7	プラスチック板	-9656.238	-73153.455	-1636881.709080	9.328
K8	プラスチック板	-9647.796	-73157.422	-691996.054698	1.124
K9	プラスチック板	-9646.779	-73157.900	-534125.827900	7.990
			倍 面 積	1139.984283	
			面 積	569.9921415	
			地 積	569.99 m ²	


引照点表								
基準点		X座標	Y座標	距離				
①	GNSS-1 金属板(ステンガ)	-9675.348	-73169.039	①-①= 27.027				
②	JB-1 金属板(ステンガ)	-9649.481	-73176.872					
視準点	標識点	GNSS-1	後視点	JB-1	標識点	JB-1	後視点	GNSS-1
	方向角	内角	距離	方向角	内角	距離		
K1	10° 5'-36"	26°56'-26"	35.401	57°22'-27"	254°13'-17"	16.667		
K9	21-18- 3	38- 8-53	30.664	81-53-36	278-44-26	19.164		
K7	39-11-54	56- 2-44	24.659	106- 5-46	302-56-36	24.373		
K6	75-30-12	92-21- 2	20.677	126-36-30	323-27-20	34.697		

報告書№2400062

地番 575-9

地積測量図

土地の所在 宿毛市小筑紫町田ノ浦字六地藏

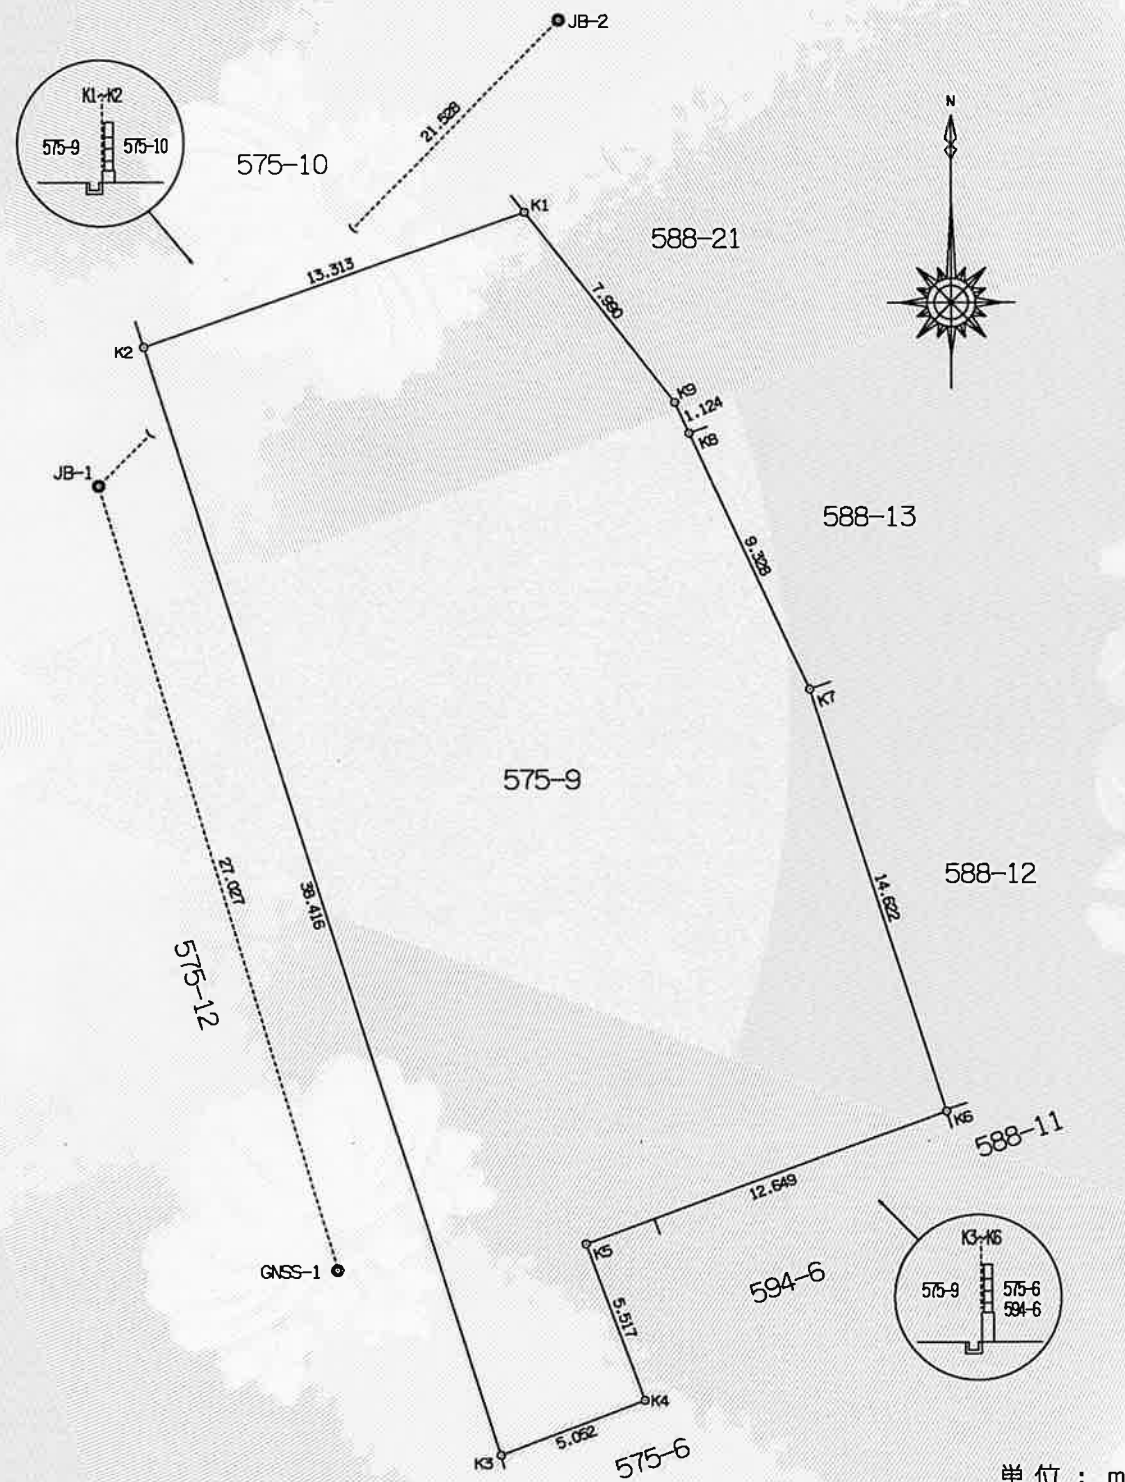

単位：m

作成者 公益社団法人 高知県公共嘱託登記土地家屋調査士協会
社員 土地家屋調査士 山本 久 弥
(令和 6 年 12 月 16 日測量)
(令和 6 年 12 月 25 日作成)

嘱託者 宿毛市長 中平 富 宏

縮尺 1/250

(公益社団法人 高知県公共嘱託登記土地家屋調査士協会)